


カーポート 施工概略図

YKK AP レイナポートグラン 縦連棟 積雪~20cm対応
幅= 3,000mm
奥行= 11,496mm
色: カームブラック
屋根材: 熱線遮断ポリカーボネート(クリアマット)
柱仕様: ハイルフ柱仕様 (有効高 約2,350mm)

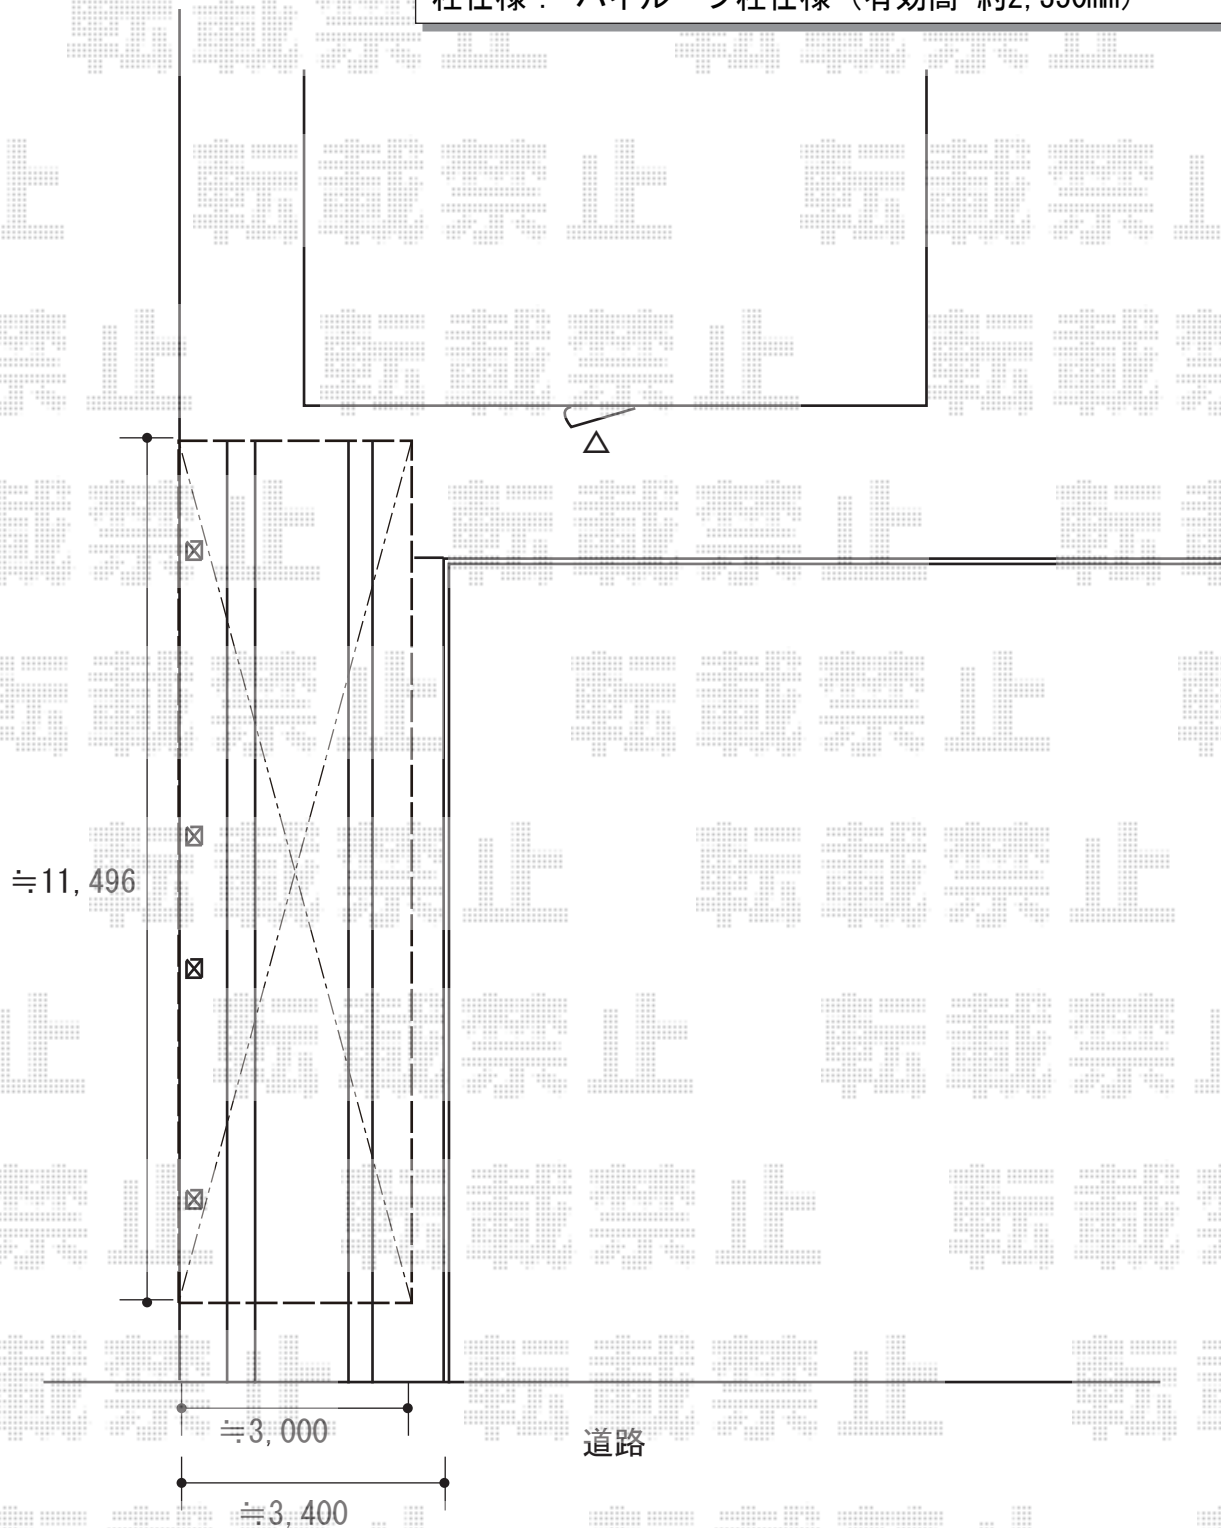

2018-9-539535

担当者

伊野