

カーポート 施工概略図

YKK AP レイナポートグラン 積雪~20cm対応


幅= 2,550mm

奥行= 5,052mm

色: プラチナステン

屋根材: ポリカーボネート (アースブルー)

柱仕様: 標準柱仕様 (有効高 約2,000mm)

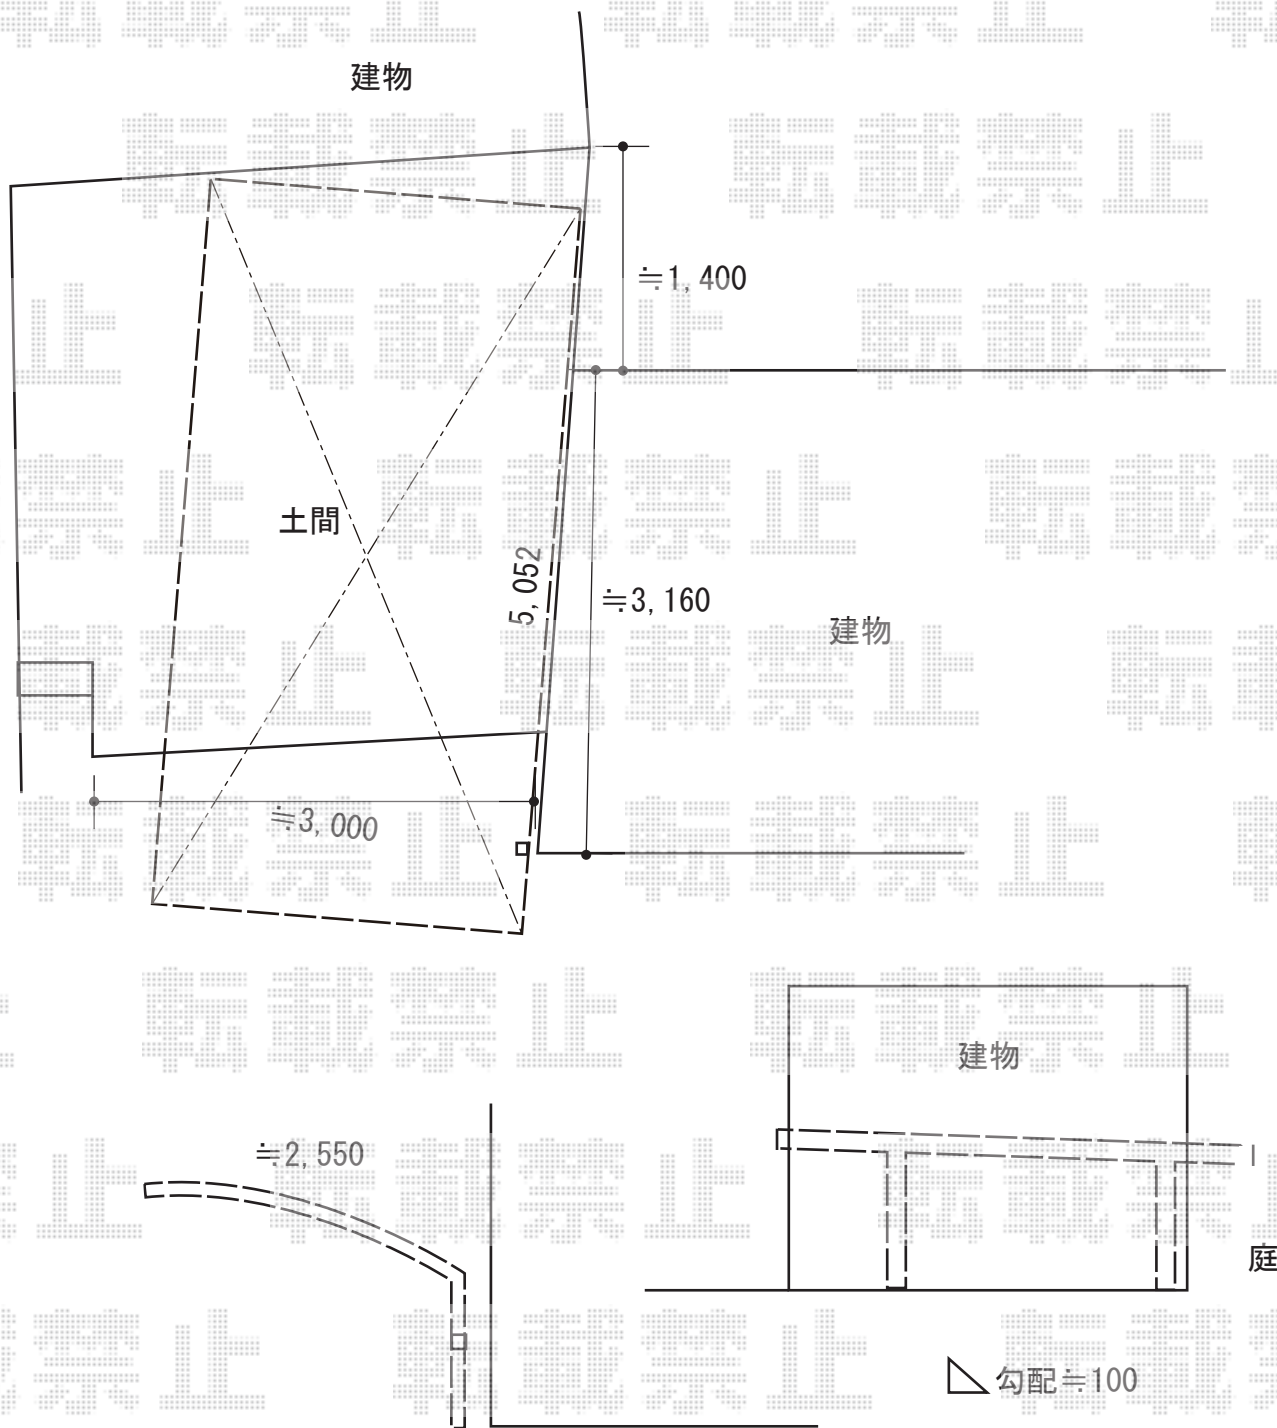

2018-9-540573

担当者

木挽