


サイクルポート+自転車ラック 施工概略図

LIXIL ネスカRミニ (ラウンドスタイル) 積雪~20cm対応
 幅= 1,801mm
 奥行= 2,156mm(3台~5台用)
 色: ホワイト
 屋根材: 熱線吸収ポリカーボネート (クリアマットS・すりガラス調)
 柱仕様: ロング柱仕様 (有効高 約2,500mm)

YKK AP 自転車ラック 独立型スイングラック SP-CR型
 ラック低1台用: SP-CR1-2 × 4セット

※納まりはイメージです。

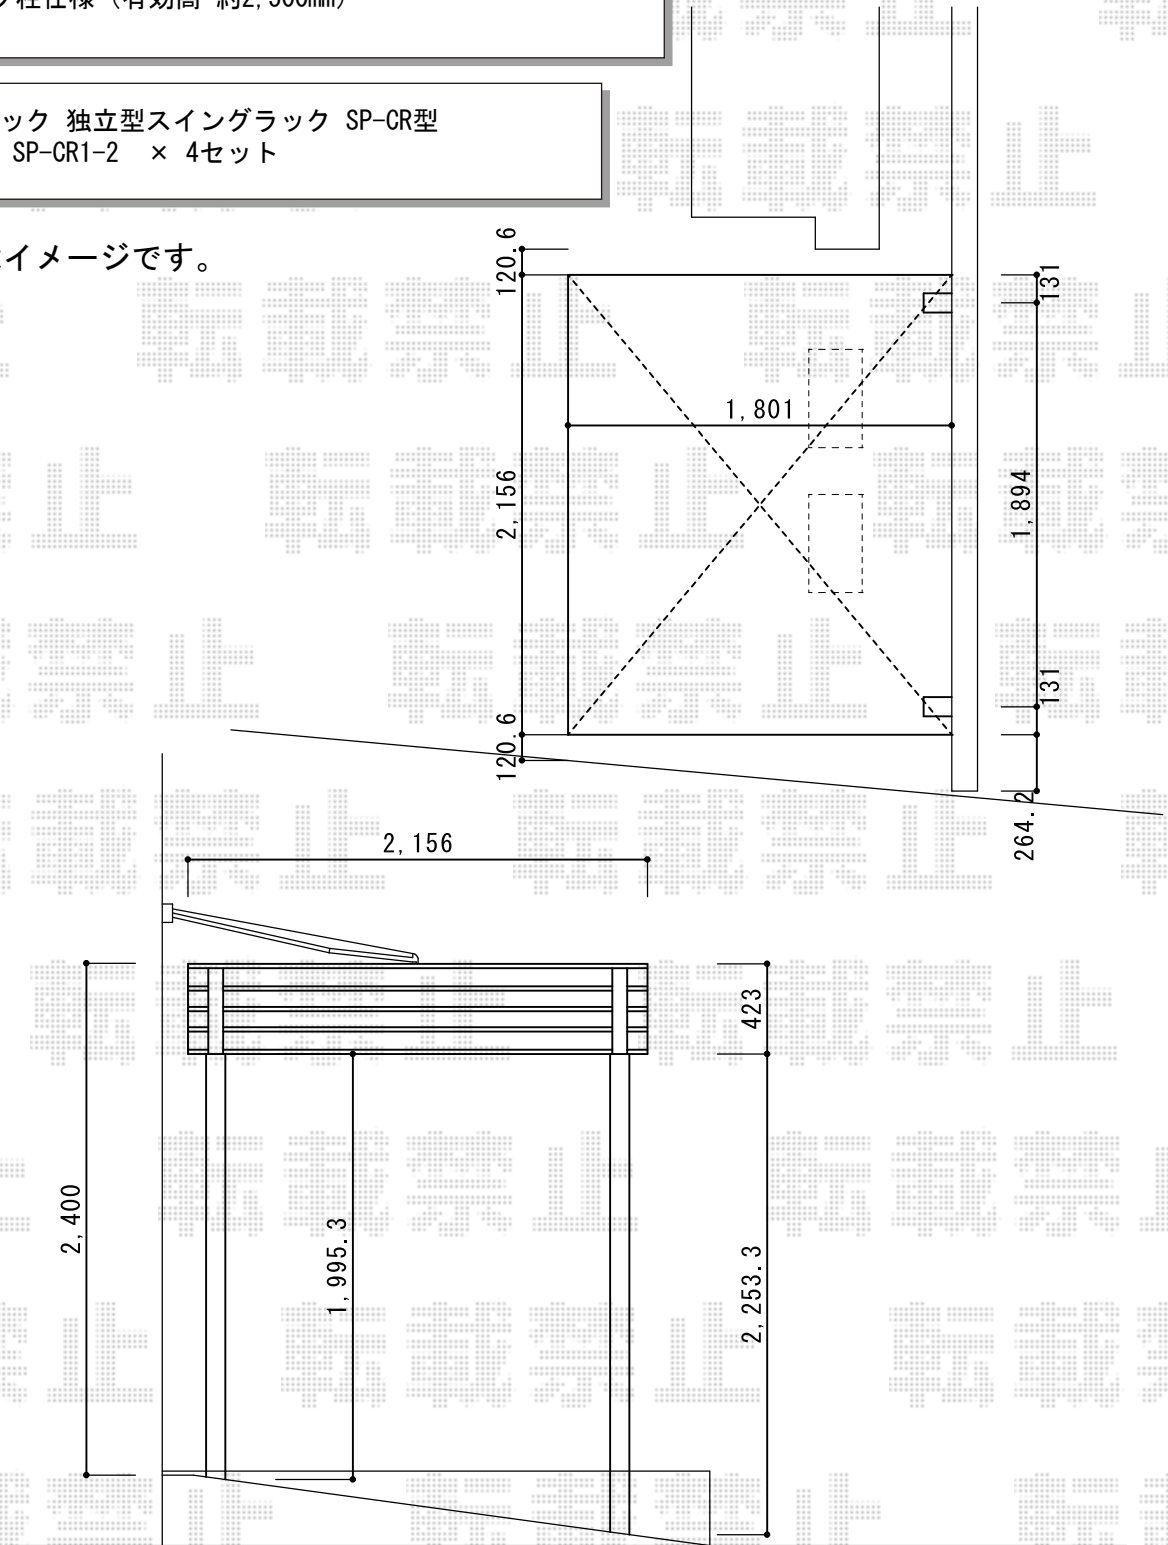

2019-1-566644

担当者

伊野