カーポート　施工概略図

YKK AP エフルージュグラン 積雪～30cm対応 /オプション併用時に限る
幅= 2,423mm
奥行= 5,052mm
色： ピュアシルバー
屋根材： 熱線遮断ポリカーボネート(クリアマット)
柱仕様： 標準柱仕様（有効高 約2,000mm）

YKK AP エフルージュグラン 積雪30cm対応ユニット
幅= 24用
奥行サイズ： 51用
梱包： 着脱式補助柱（標準：2本）/母屋補強材
色： ピュアシルバー

YKK AP エフルージュグラン 屋根ふき材補強部品（8個入） ×1セット
色： カームブラック *1色のみ

※納まりはイメージです。

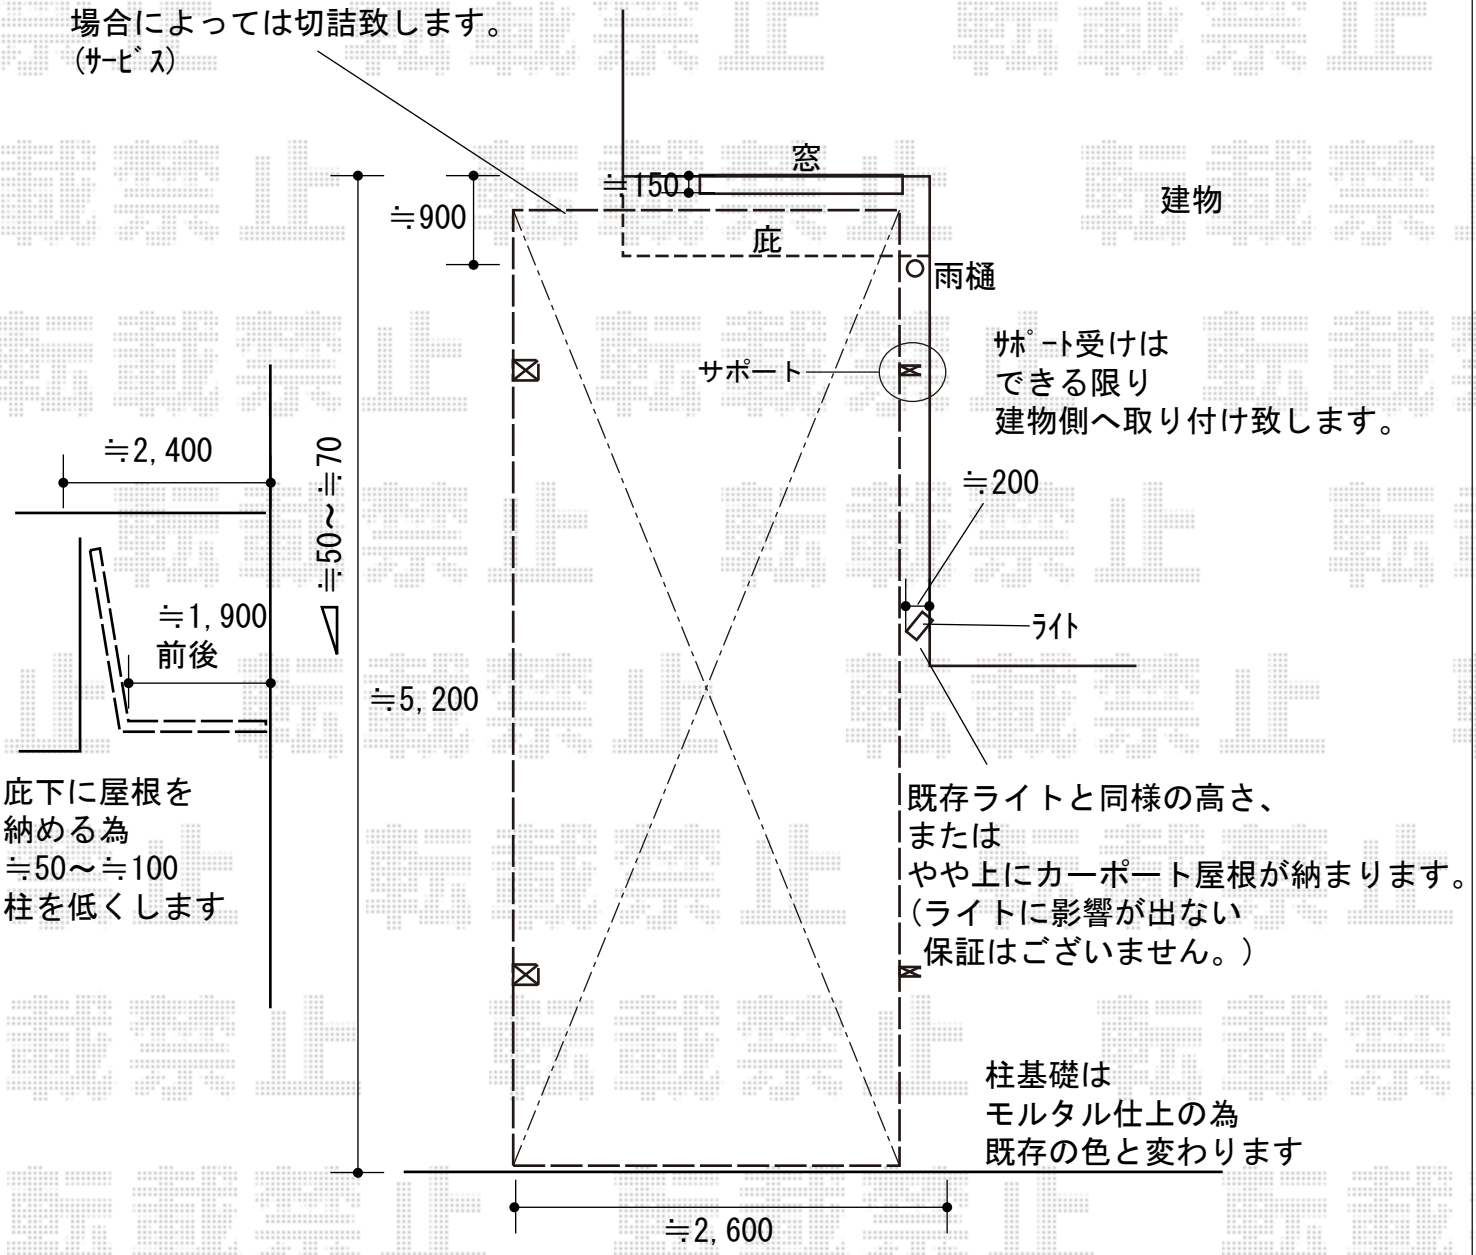

2019-1-567406	担当者	新西

エクスショップ

現場状況や作図制限により概略図の内容と多少の違いが生じることがございます。
施工時は、現場優先とさせて頂きたく思いますので、お立会い頂き、最終のご指示のほど、何卒、宜しくお願い致します。
全ての著作権はエクスショップに帰属します。当社とのお取引目的以外の使用・複製・転載は如何なる場合も禁止しております。