

ウッドデッキ 施工概略図

Value Select マージウッドデッキ


間口=1.5間(2,651mm) 出幅= 3尺(920mm)

色： ナチュラル

床板： 縦貼り

幕板： 標準幕板

束柱： Tタイプ(400~550mm) (色：カームブラック)

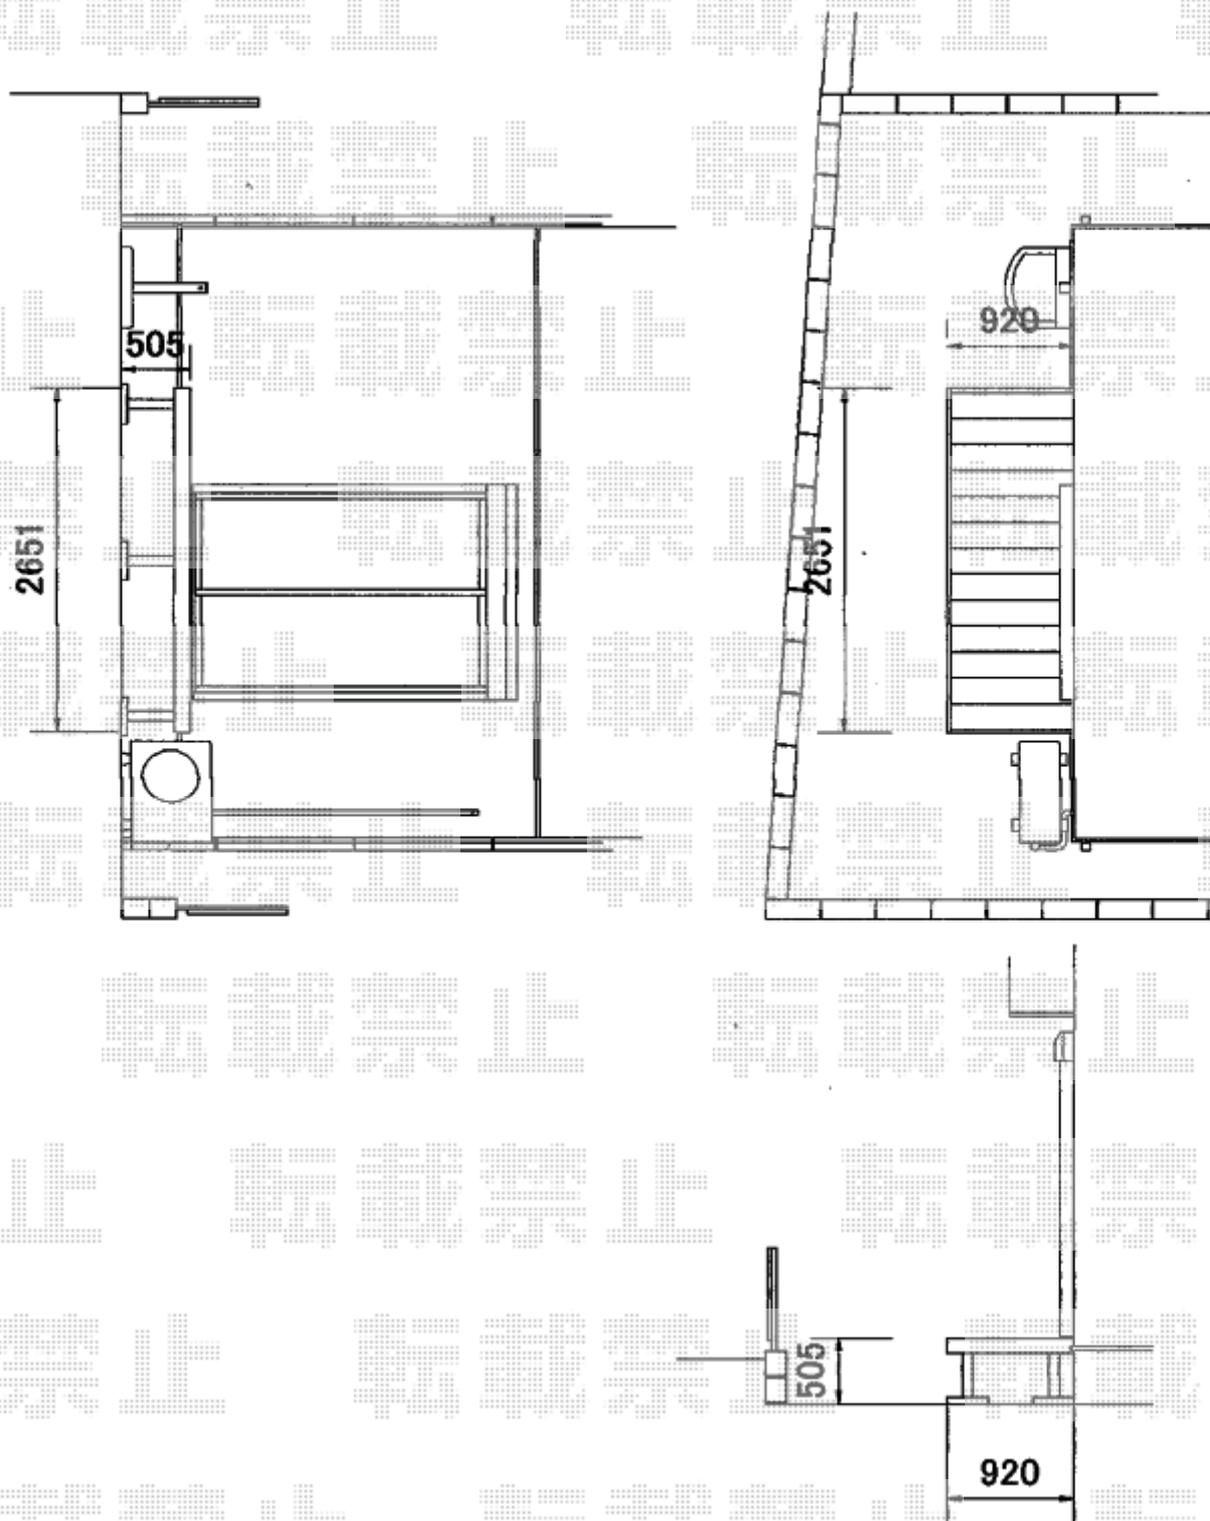

2019-1-567470

担当者 村上(公)