


カーポート 施工概略図

ヨド物置 エスモ 一般型 1797×750×1959
 間口= 1,797mm
 奥行= 750mm
 高さ= 1,959mm
 色：PW(プレシャスホワイト)
 屋根タイプ：標準型
 耐荷重タイプ：一般型
 棚タイプ：標準棚タイプ
 数量：1台

YKK AP レイナポートグラン M合掌 積雪~20cm対応
 幅= 6,014mm (23+30)
 奥行= 5,768mm
 色：プラチナステン
 屋根材：熱線遮断ポリカーボネート(クリアマット)
 柱仕様：ハイルーフ柱仕様(有効高 約2,350mm)

YKK AP 【外観左側 設置】レイナポートグラン サイドパネル
 奥行サイズ：長さ57用
 高さ= 2段*H=1,873mm
 色：プラチナステン
 パネル材：熱線遮断ポリカーボネート(クリアマット)
 柱仕様：ハイルーフ柱仕様/間柱 1本

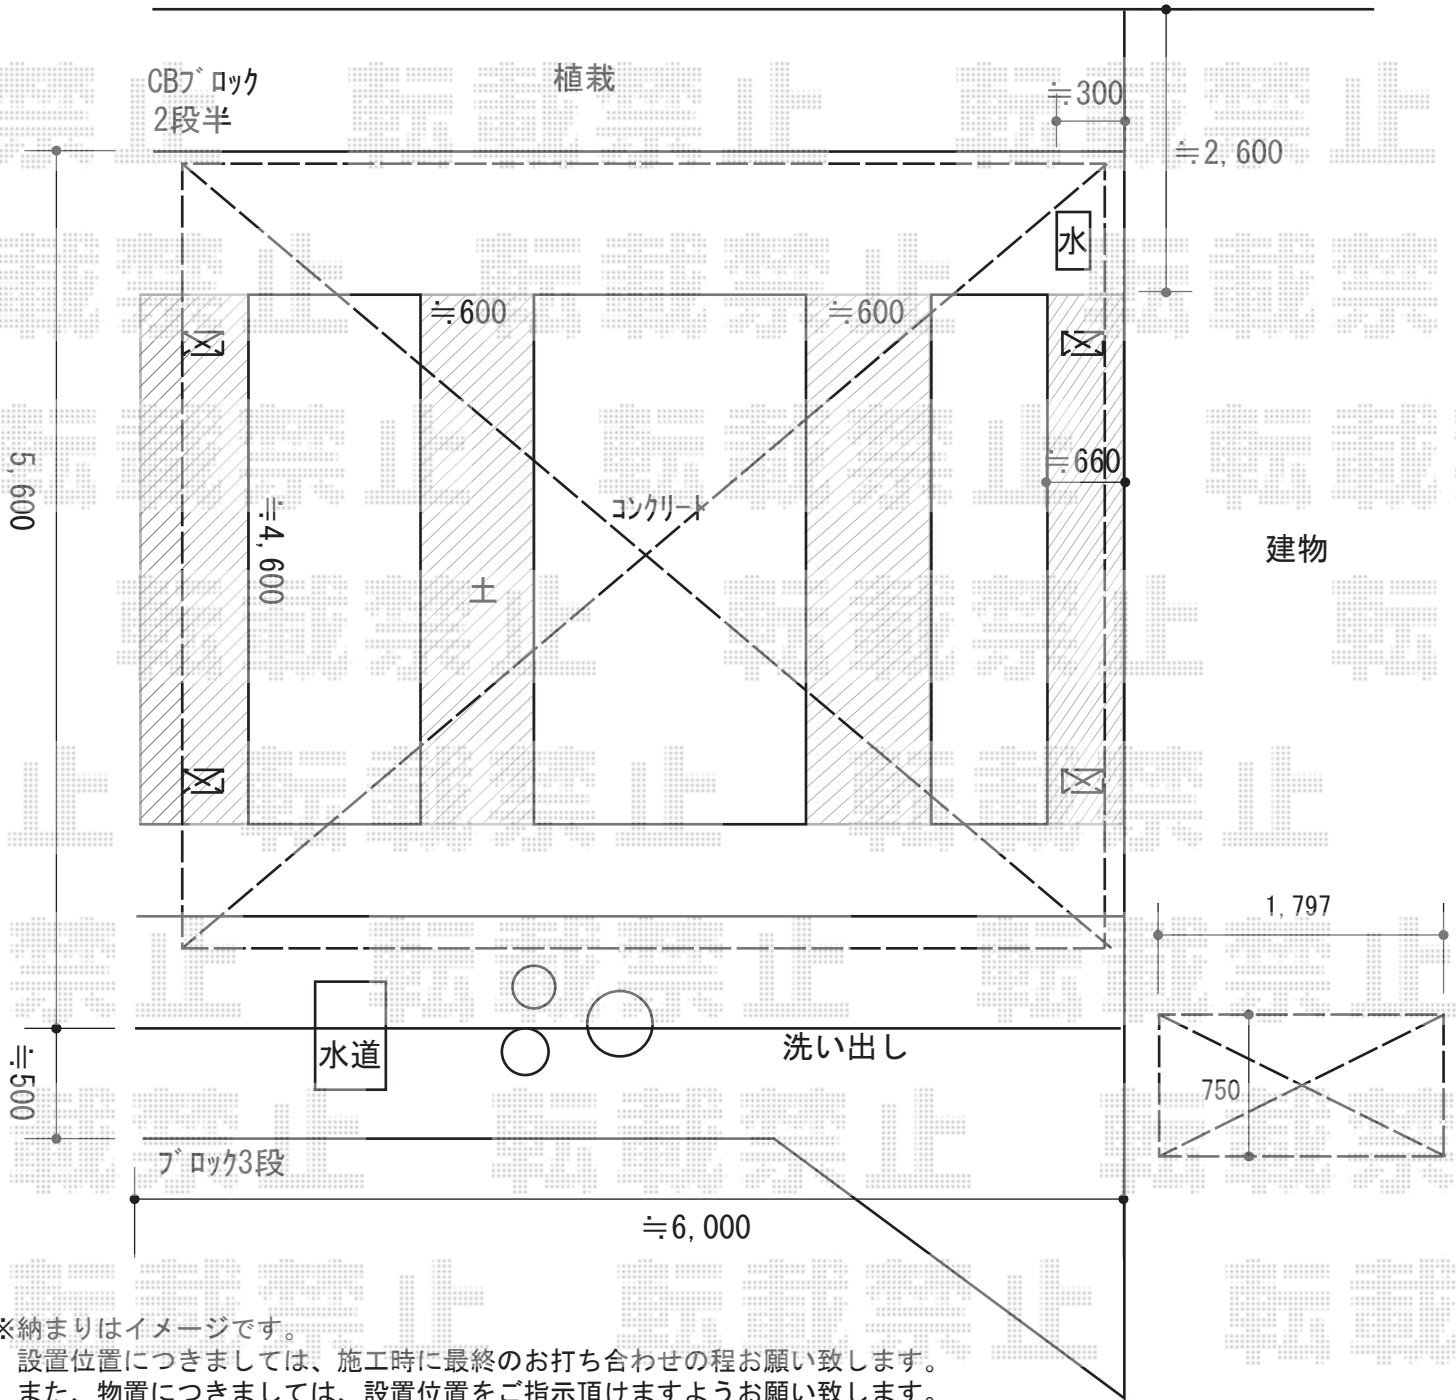

※納まりはイメージです。
 設置位置につきましては、施工時に最終のお打ち合わせの程お願い致します。
 また、物置につきましては、設置位置をご指示頂けますようお願い致します。

2019-1-567779

担当者

村上(公)