


カーポート+カーゲート 施工概略図

LIXIL ネスカR (ラウンドスタイル) 積雪~20cm対応
 幅= 2,701mm
 奥行= 4,980mm
 色: オータムブラウン
 屋根材: ポリカーボネート (クリアブラウン)
 柱仕様: ロング柱25仕様 (有効高 約2,500mm)

LIXIL (TOEX) オーバードアS1型 手動式
 本体 (W×H) = 《特注》 (2,600mm × 1,000mm)
 色: オータムブラウン
 柱仕様: ハイーフ柱仕様 (有効通過高2,150mm)
 駆動: 手動式

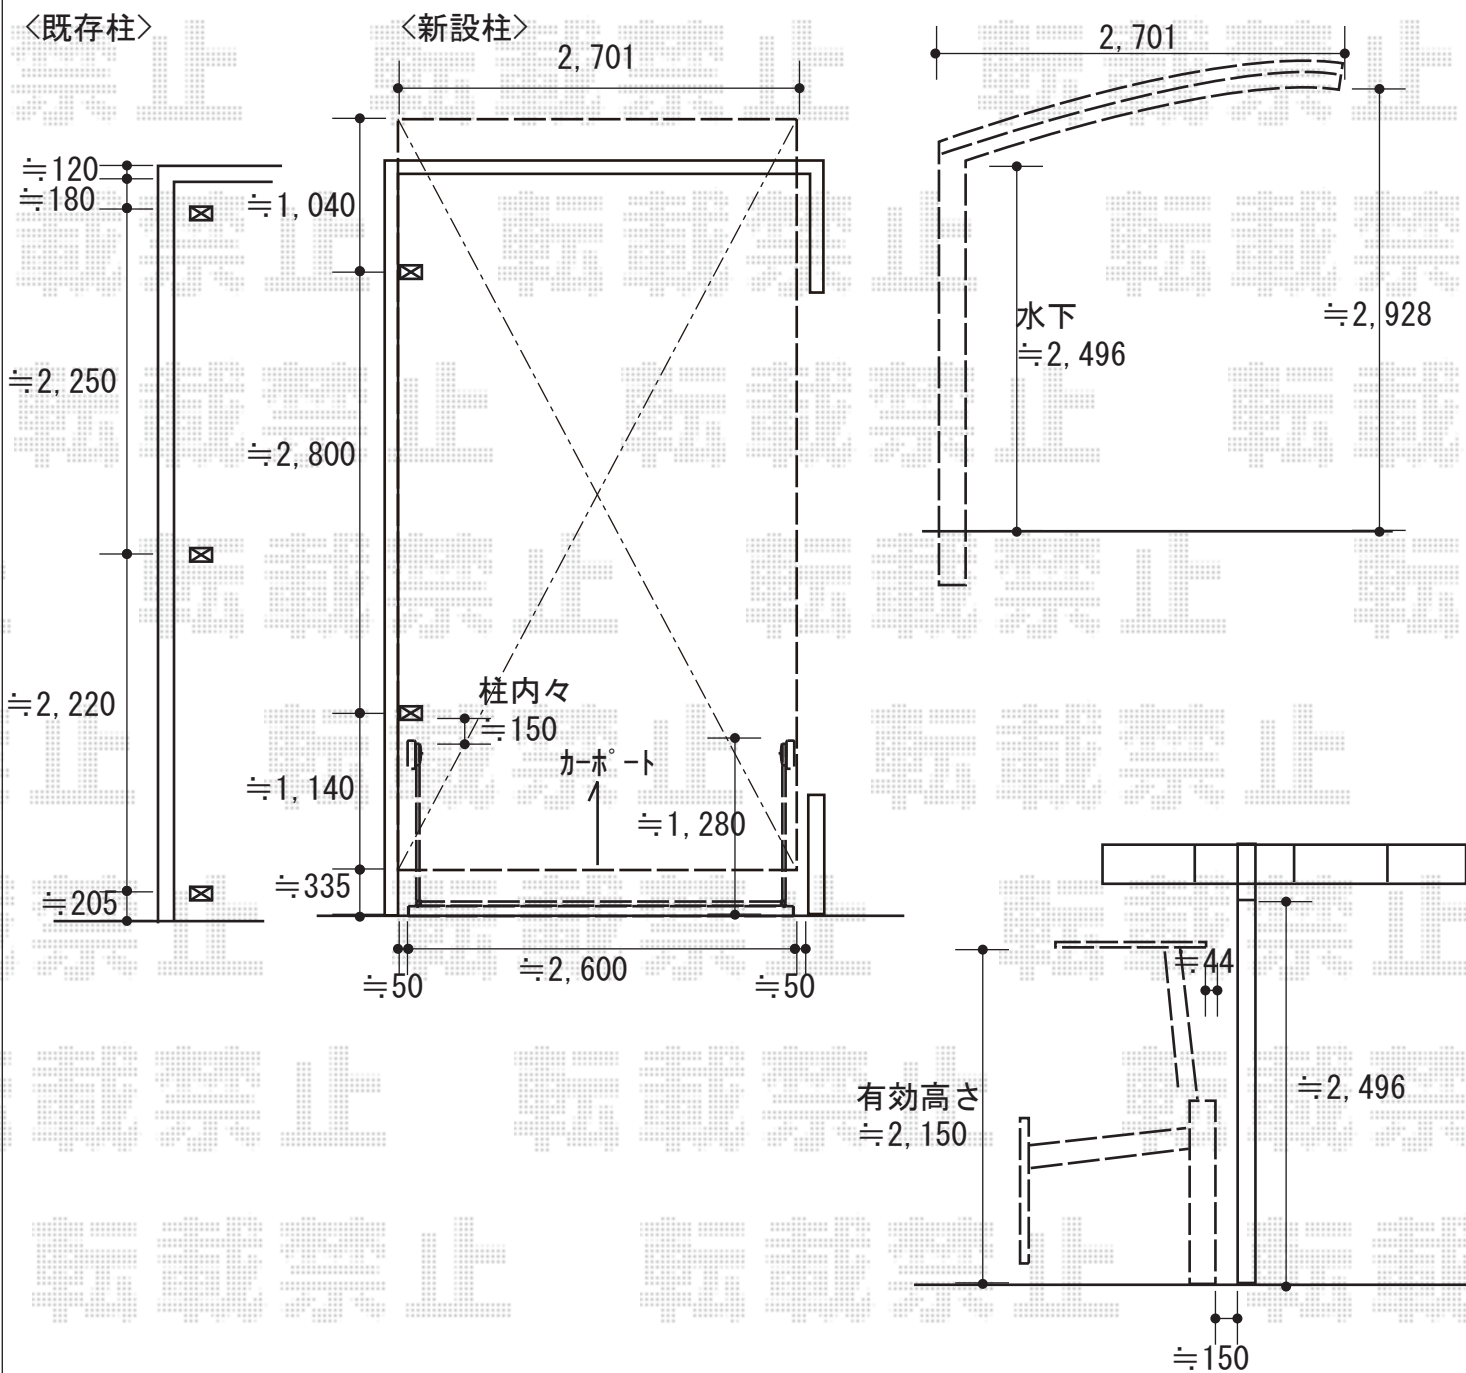

2019-1-567996

担当者

新西