



ウッドデッキ 施工概略図

YKK AP リウッドデッキ 200
 間口= 2.0間 (3,651mm) 出幅= 5尺 (1,520mm)
 色： ホワイトブラウン
 床板： 縦貼り 幕板： 標準幕板
 束柱： Sタイプ (550mm) (色： プラチナステン)

YKK AP リウッドデッキ200 段床セット 正面タイプ1段
 間口= 2.0間用
 追加部材： アルミ製束柱Sタイプ (2本入) × 2セット
 色： ホワイトブラウン/束柱色： プラチナステン

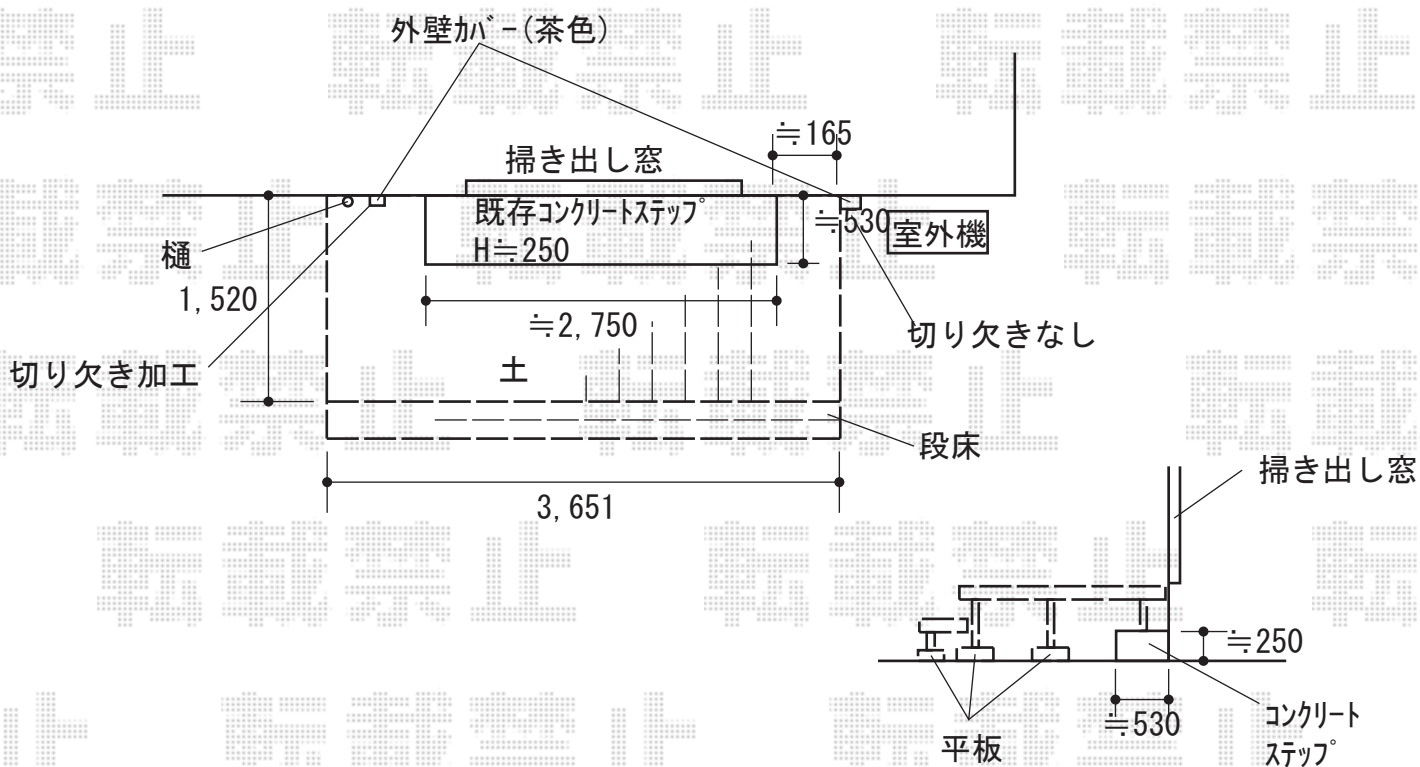

【イメージ図】

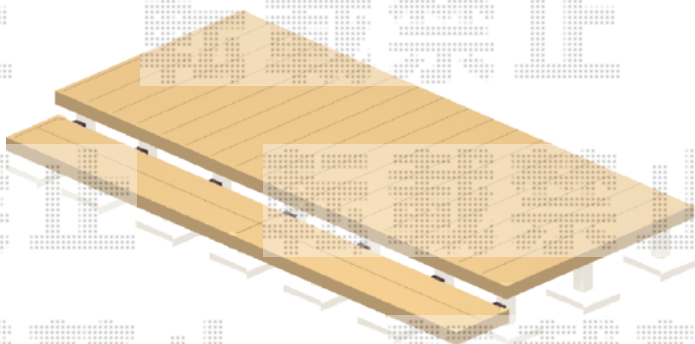

2019-1-568063

担当者

木附