


カーポート・フェンス 施工概略図

YKK AP エフルージュ ツイン 積雪～20cm対応  
 幅= 4,798mm  
 奥行= 5,052mm  
 色： プラチナステン  
 屋根材： 熱線遮断ポリカーボネート（アースブルーマット調）  
 柱仕様： ハイルフ柱仕様（有効高 約2,350mm）

YKK AP イーネットフェンス 2F型 自由柱タイプ  
 本体1枚 (W×H) = (1,984×750mm) × 8枚  
 スチール自由柱： T80 × 10本 コーナー金具： 1セット  
 端部キャップ： T80用 × 2セット 色： 本体/Bステン

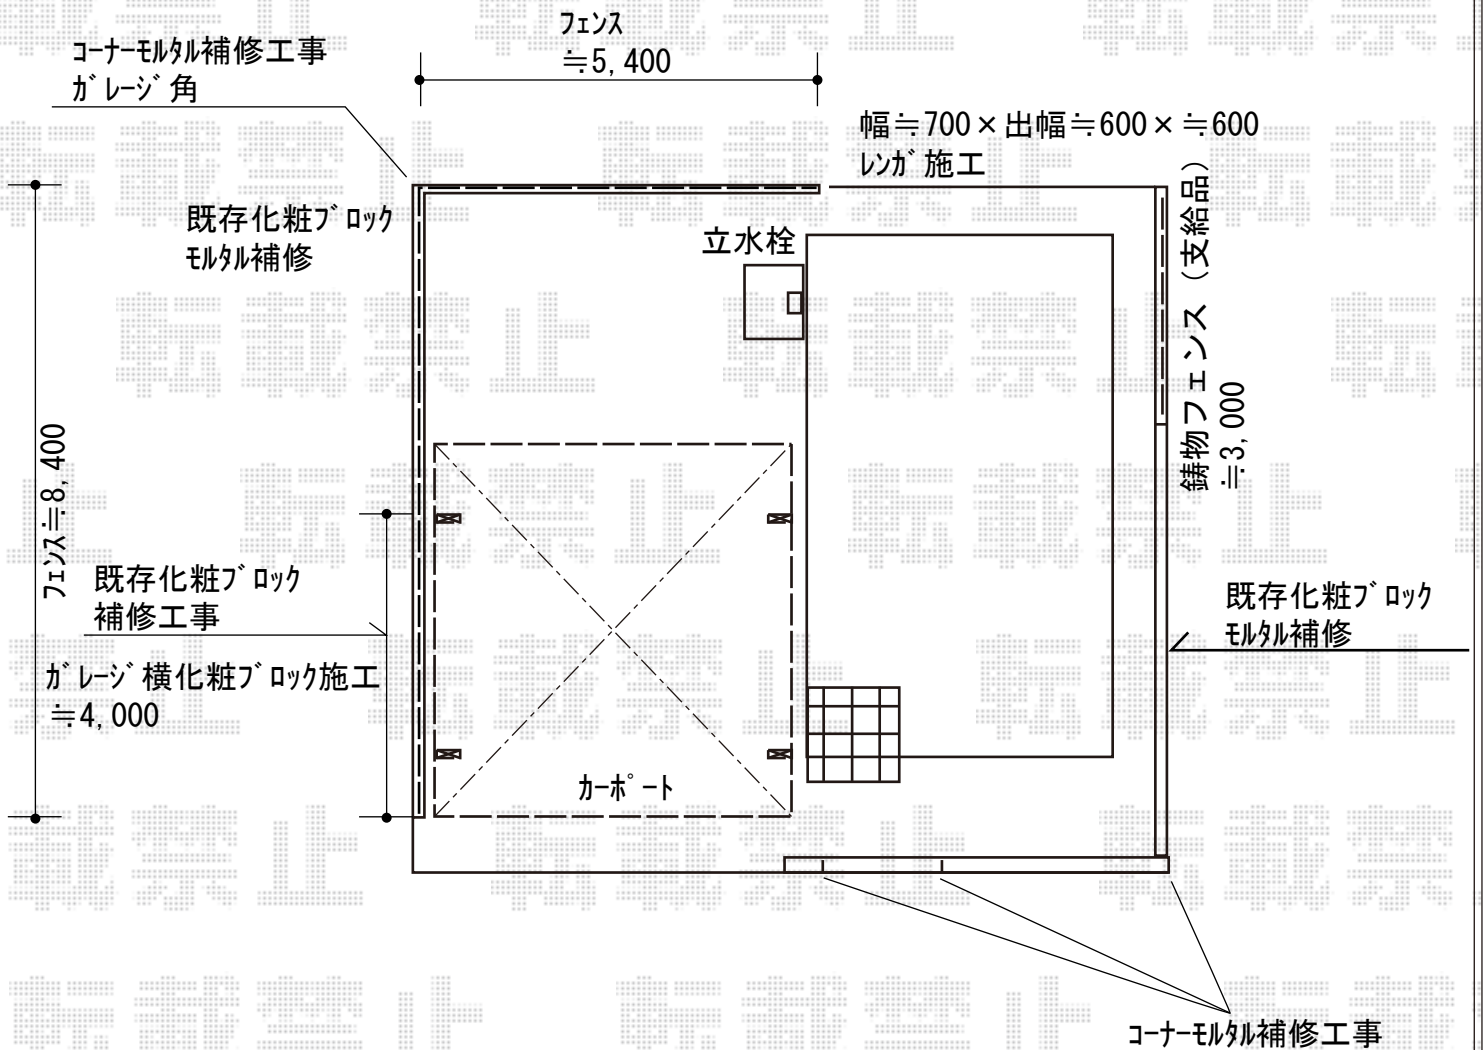

2019-1-568271

担当者

村上（公）