


カーポート 施工概略図

LIXIL ネスカR (ラウンドスタイル) ワイド 積雪~20cm対応
 幅= 6,060mm
 奥行= 5,382mm
 色: ホワイト
 屋根材: ポリカーボネート (クリアマット・すりガラス調)
 柱仕様: 【仮】標準柱仕様 (有効高 約2,200mm)

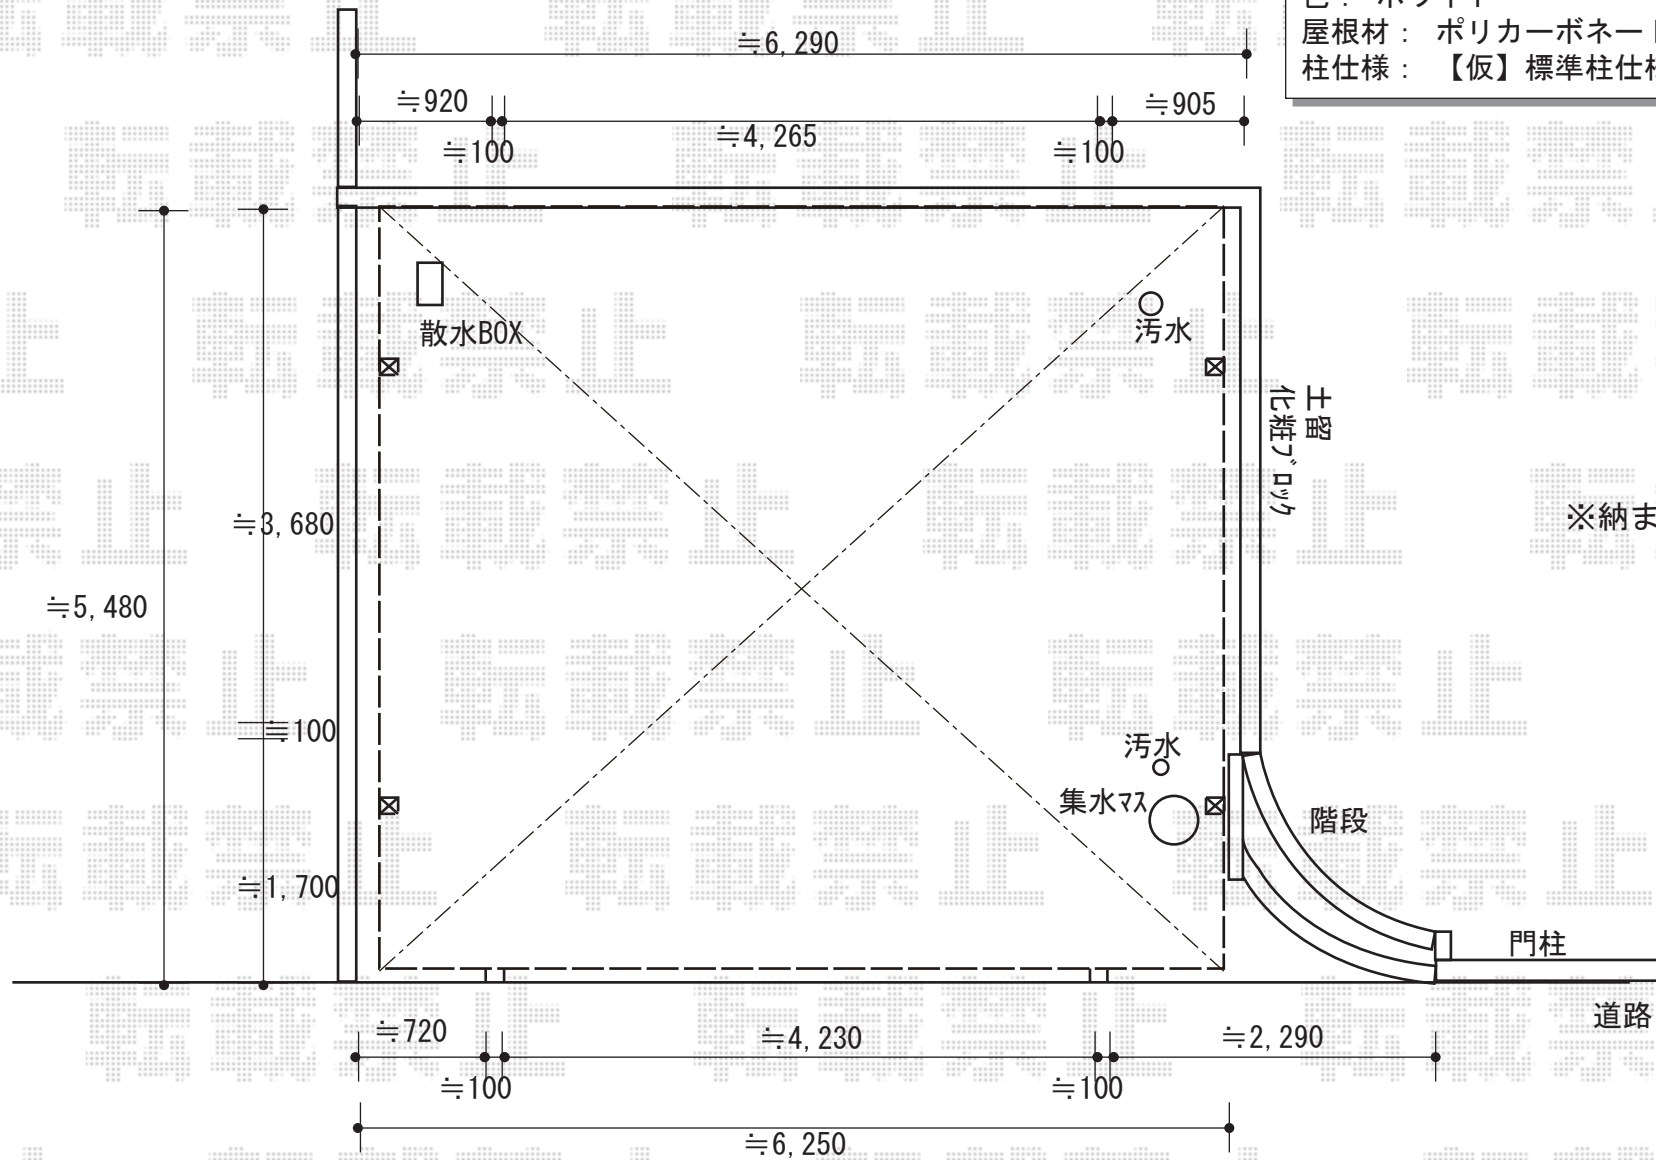

※納まりはイメージです。