


カーポート 施工概略図

YKK AP レイナキャップポートグラン 積雪~20cm対応
幅= 2,702mm
奥行= 5,052mm
色: ホワイト
屋根材: 熱線遮断ポリカーボネート (アースブルーマット調)
柱仕様: 標準柱仕様 (有効高 約2,000mm)

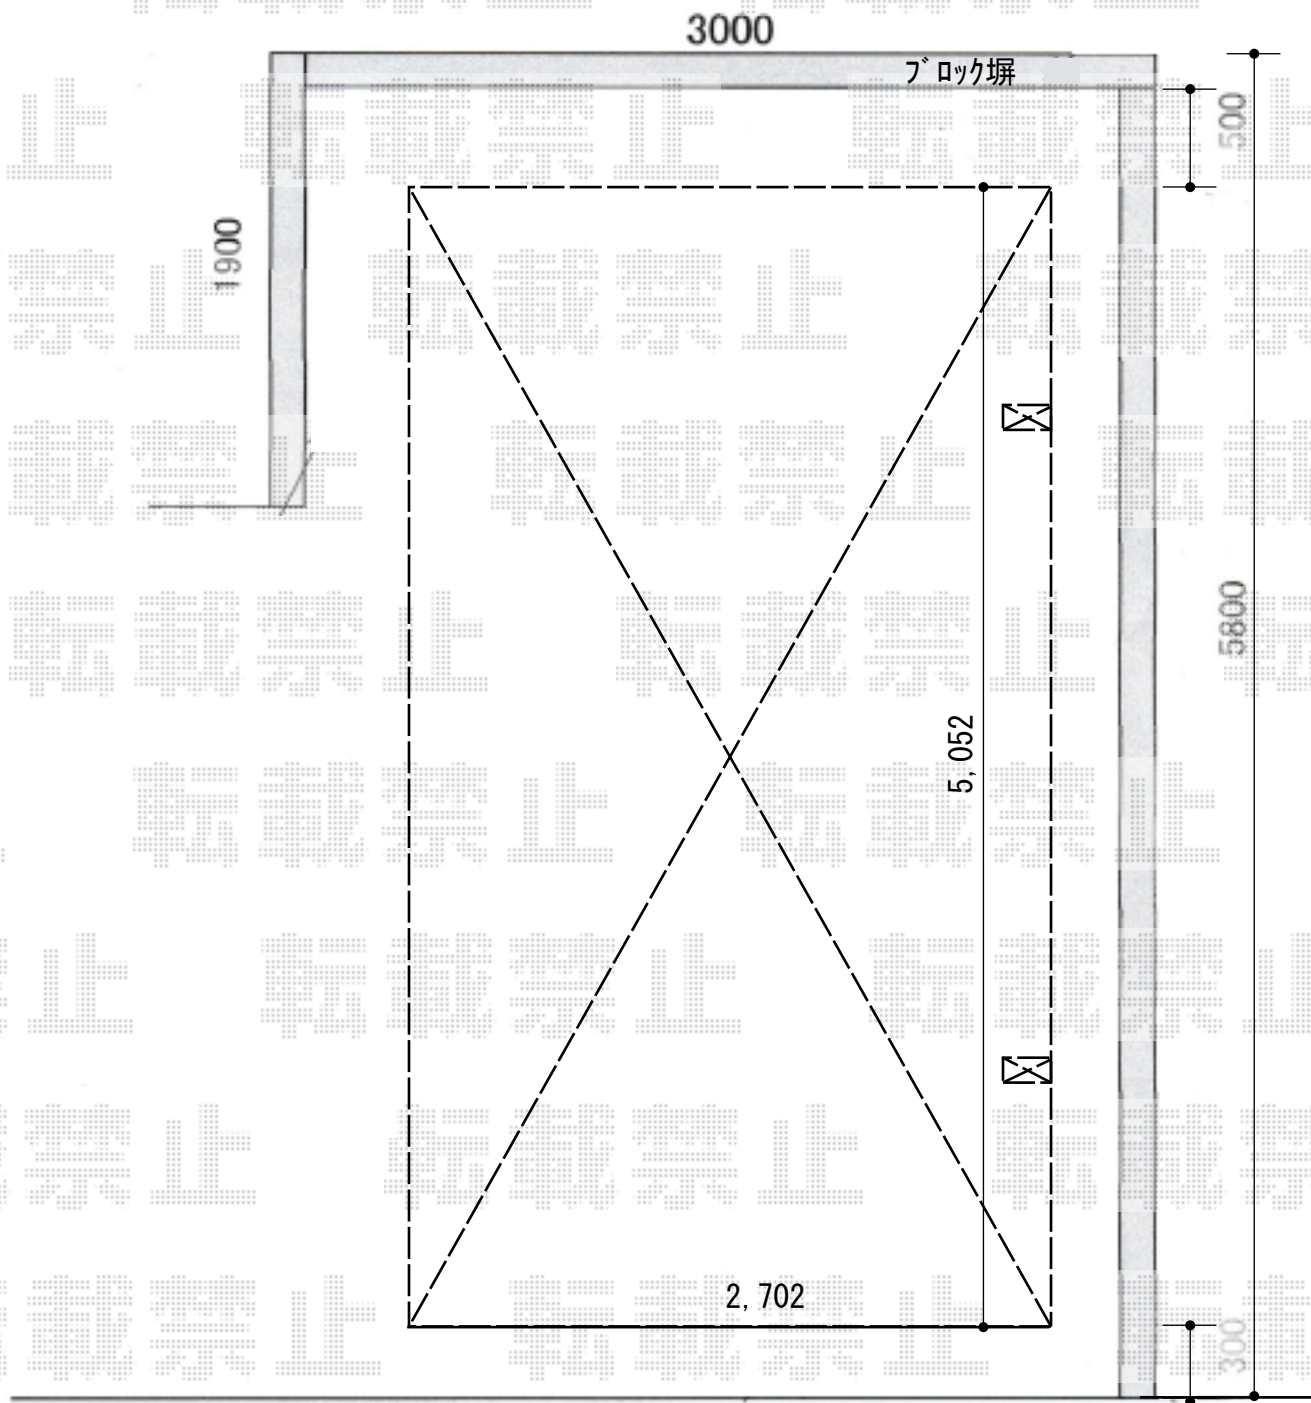

2019-1-568405

担当者

伊野