
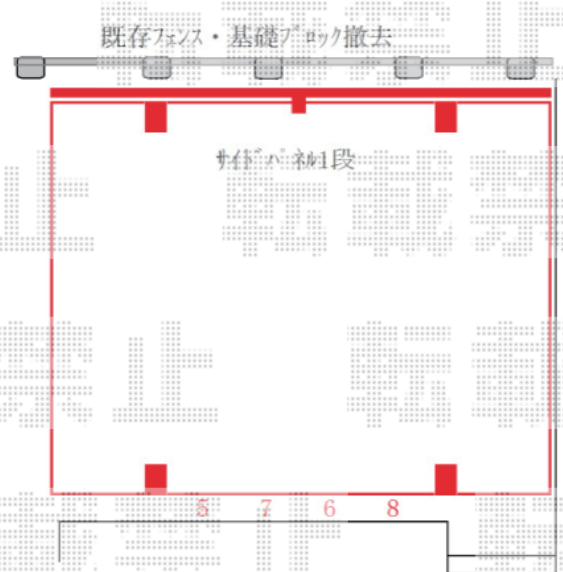


ウッドデッキ・テラス屋根・カーポート 施工概略図

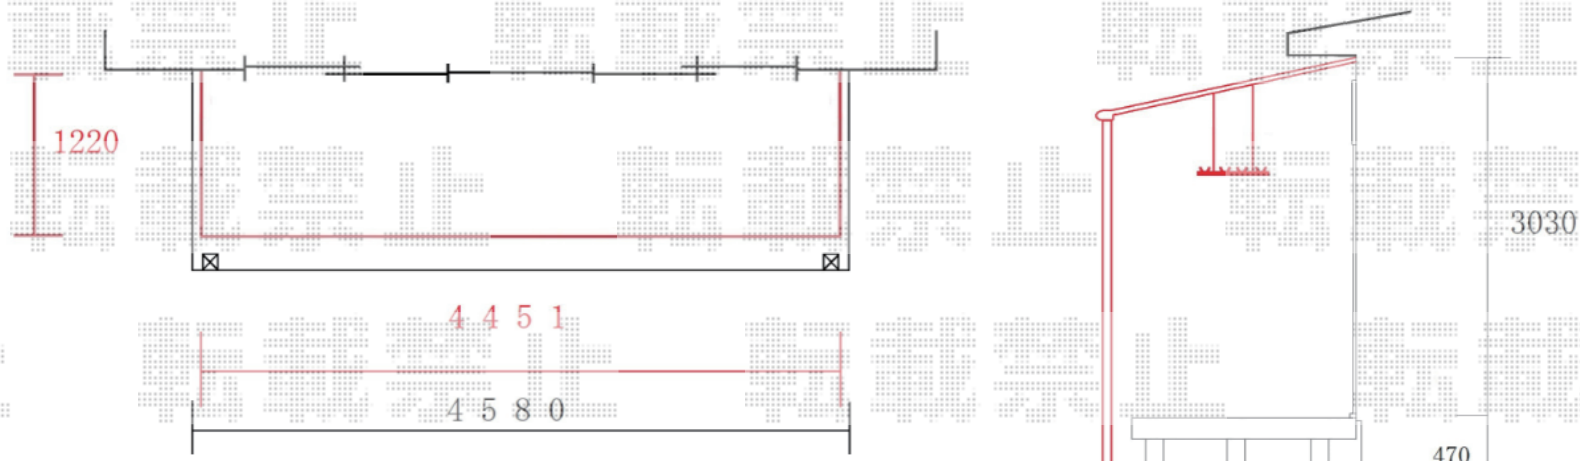

YKK AP リウッドデッキ 200
 間口= 2.5間(4,451mm)
 出幅= 4尺(1,220mm)
 色: レッドブラウン
 床板: 縦貼り
 幕板: 標準幕板
 束柱: Tタイプ(400~550mm) (色: プラチナステン)

YKK AP レイナツインポートグラン 積雪~20cm対応
 幅= 5,983mm
 奥行= 5,768mm
 色: プラチナステン
 屋根材: 熱線遮断ポリカーボネート (アースブルーマット調)
 柱仕様: ハイルーフ柱仕様 (有効高 約2,350mm)

YKK AP サイドパネル 1段*片側分
 奥行サイズ: 長さ57用
 高さ= 1段 1,036mm
 色: プラチナステン
 パネル材: 熱線遮断ポリカーボネート (アースブルーマット調)
 柱仕様: ハイルーフ用/間柱1本

YKK AP ヴェクターテラス F型 テラスタイプ 単体 積雪~20cm対応
 間口= 関東間2.5間通し (柱芯々4,395mm 屋根幅4,580mm)
 出幅= 5尺 (1,470mm) 色: プラチナステン
 屋根材: 熱線遮断ポリカーボネート (クリアマット調)
 柱仕様: 柱標準タイプ (柱2本) / ロング柱
 施工方法: 下止め仕様

YKK AP ヴェクターテラス用 吊り下げ式固定物干し
 仕様: 長さ標準 2本入り 色: プラチナステン