
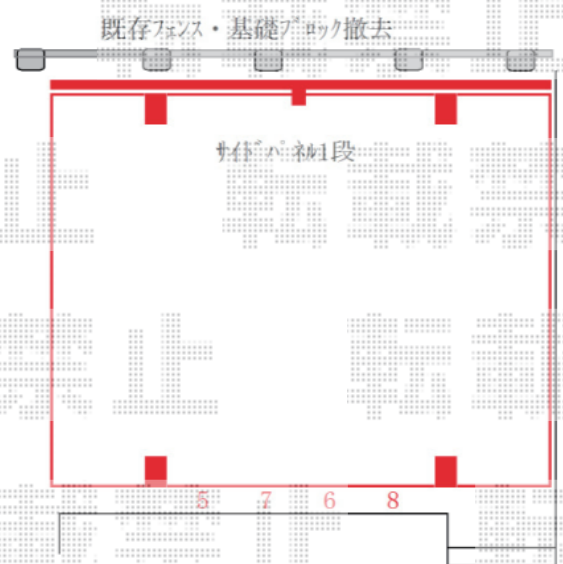


ウッドデッキ・テラス屋根・カーポート 施工概略図

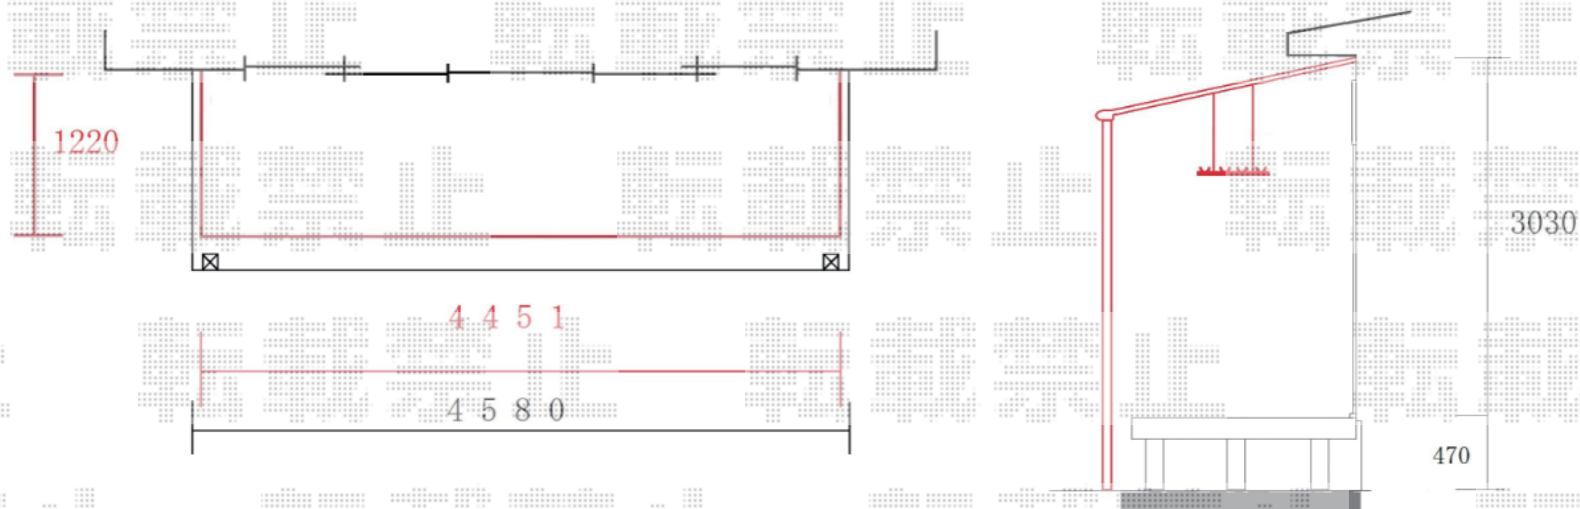

YKK AP リウッドデッキ 200  
 間口= 2.5間(4,451mm)  
 出幅= 4尺(1,220mm)  
 色: レッドブラウン  
 床板: 縦貼り  
 幕板: 標準幕板  
 束柱: Tタイプ(400~550mm) (色: プラチナステン)

YKK AP レイナツインポートグラン 積雪~20cm対応  
 幅= 5,983mm  
 奥行= 5,768mm  
 色: プラチナステン  
 屋根材: 熱線遮断ポリカーボネート (アースブルーマット調)  
 柱仕様: ハイルフ柱仕様 (有効高 約2,350mm)

YKK AP サイドパネル 1段\*片側分  
 奥行サイズ: 長さ57用  
 高さ= 1段 1,036mm  
 色: プラチナステン  
 パネル材: 熱線遮断ポリカーボネート (アースブルーマット調)  
 柱仕様: ハイルフ用/間柱1本

YKK AP ヴェクターテラス F型 テラスタイプ 単体 積雪~20cm対応  
 間口= 関東間2.5間通し (柱芯々4,395mm 屋根幅4,580mm)  
 出幅= 5尺 (1,470mm) 色: プラチナステン  
 屋根材: 熱線遮断ポリカーボネート (クリアマット調)  
 柱仕様: 柱標準タイプ (柱2本) / ロング柱  
 施工方法: 下止め仕様

YKK AP ヴェクターテラス用 吊り下げ式固定物干し  
 仕様: 長さ標準 2本入り 色: プラチナステン