


カーポート 施工概略図

YKK AP レイナポートグラン 積雪~20cm対応  
 幅= 3,000mm  
 奥行= 5,768mm  
 色: ブラウン  
 屋根材: 熱線遮断ポリカーボネート(クリアマット)  
 柱仕様: 標準柱仕様(有効高 約2,000mm)

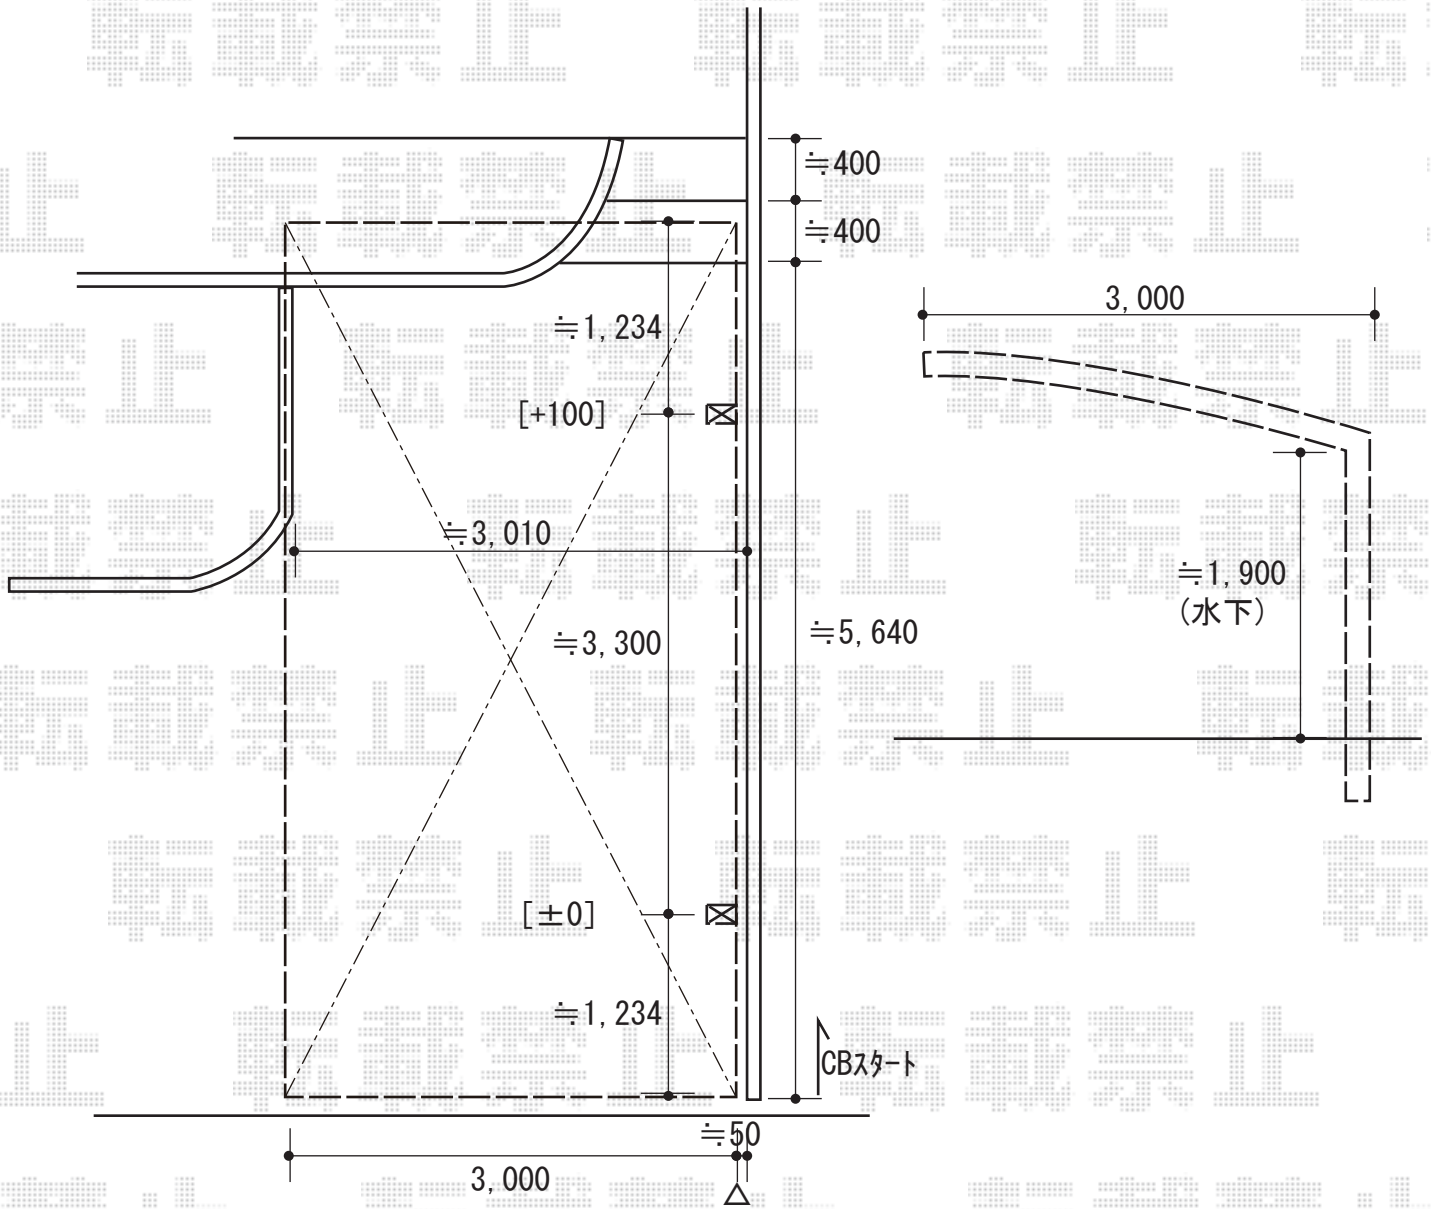

2019-1-568545

担当者

新西