


エクステリア 施工概略図

四国化成 <ご提案>手すり セイフティービーム SF型 Φ34mm
 SF曲げ手すりW20: SF-R20□□× 6本
 SF手すりW20: SF-H20□□ × 2本
 SF端部キャップ: SF-EC-□□ × 6セット
 SF支柱B: SF-PB-SC × 12本
 SF遮断機式軸側支柱: SF-SDP-SC × 2本
 SF遮断機式受側支柱: SF-SDUP-SC × 2本
 SF支柱直付金具B: SF-DKB-SC × 12
 スプリングベンダー: SF-SB20× 1
 SF錆止め剤: SF-SZ × 1セット
 柱色: ステンカラー
 手すり色: チョコレートブラウン

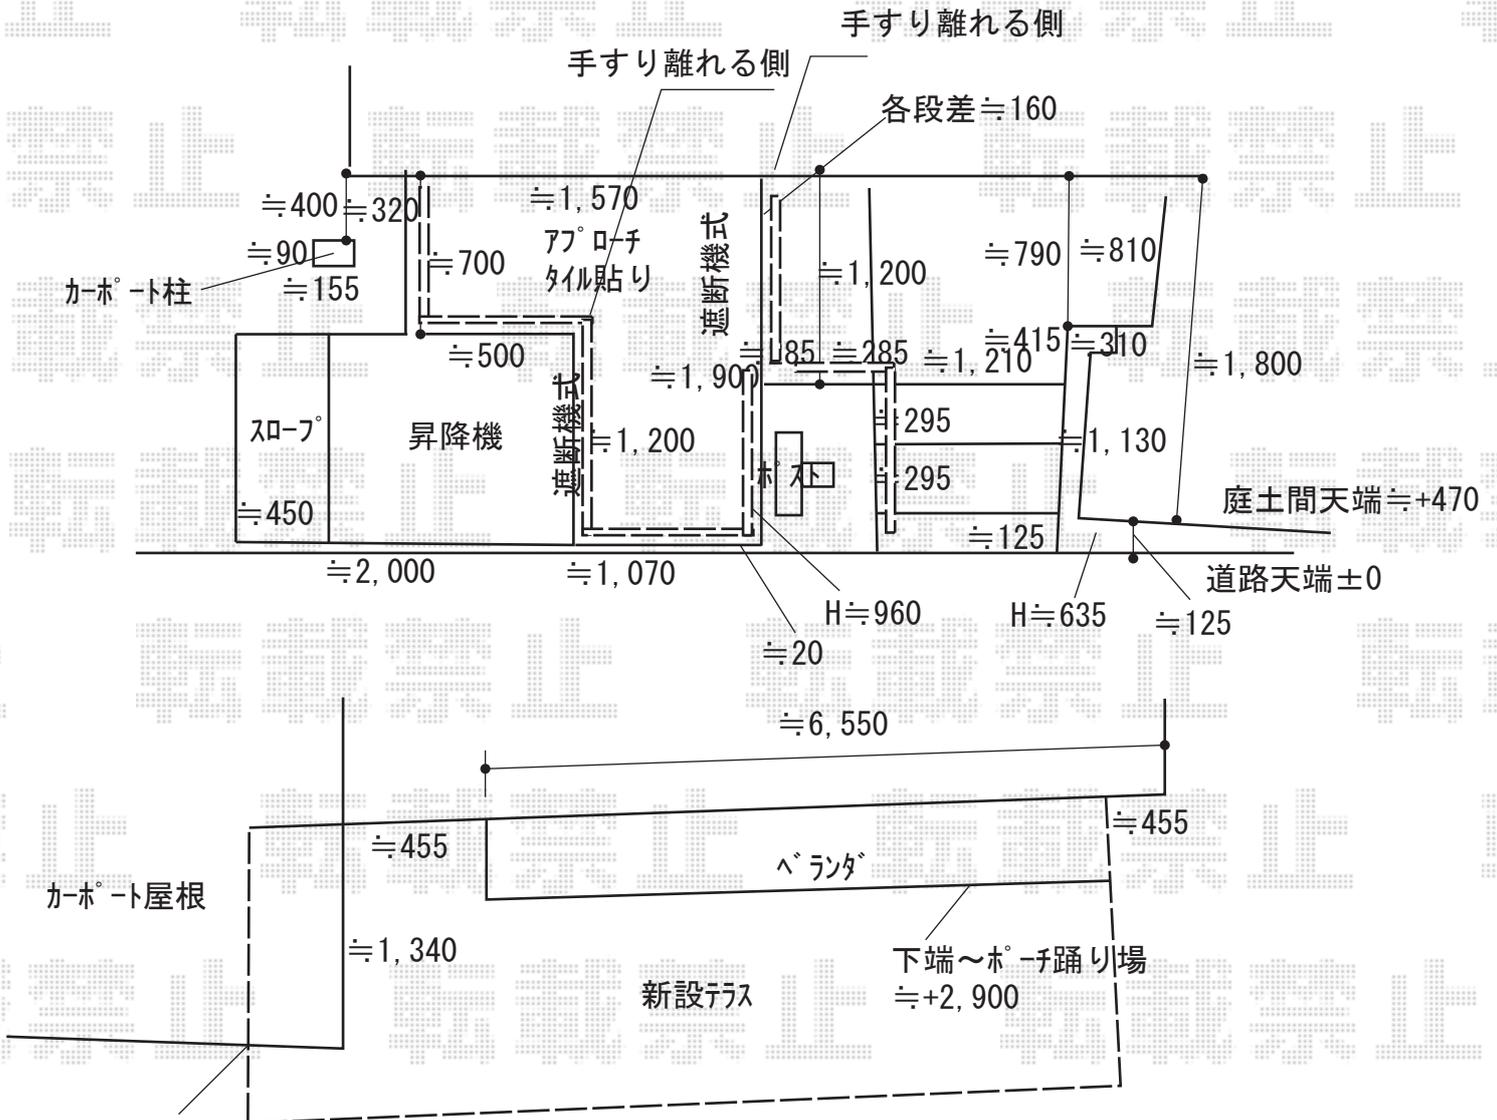

LIXIL <ご提案>スピーネ F型 テラスタイプ 連棟 積雪~20cm対応
 間口= 関東間4.0間[2.0+2.0間] (柱芯々7,080mm 屋根幅7,300mm)
 出幅= 6尺 (1,785mm)
 色: シャイングレー
 屋根材: ポリカーボネート (クリアマット・すりガラス調)
 柱仕様: ロング柱・柱位置固定タイプ (柱3本)
 施工方法: 上止め

LIXIL スピーネ F型用中間垂木
 中間垂木セット 上止め仕様1本入り: 1
 色: シャイングレー

2019-1-568806	担当者	中島
---------------	-----	----