


テラス屋根 施工概略図

YKK AP ヴェクターテラス F型 テラスタイプ 連棟 積雪~20cm対応
 間口= 関東間4.0間[2.0+2.0間] (柱芯々7,125mm 屋根幅7,310mm)
 出幅= 10尺 (2,970mm)
 色: プラチナステン
 屋根材: 熱線遮断ポリカーボネート (クリアマット調)
 柱仕様: 柱標準タイプ (柱3本)
 施工方法: 上止め仕様

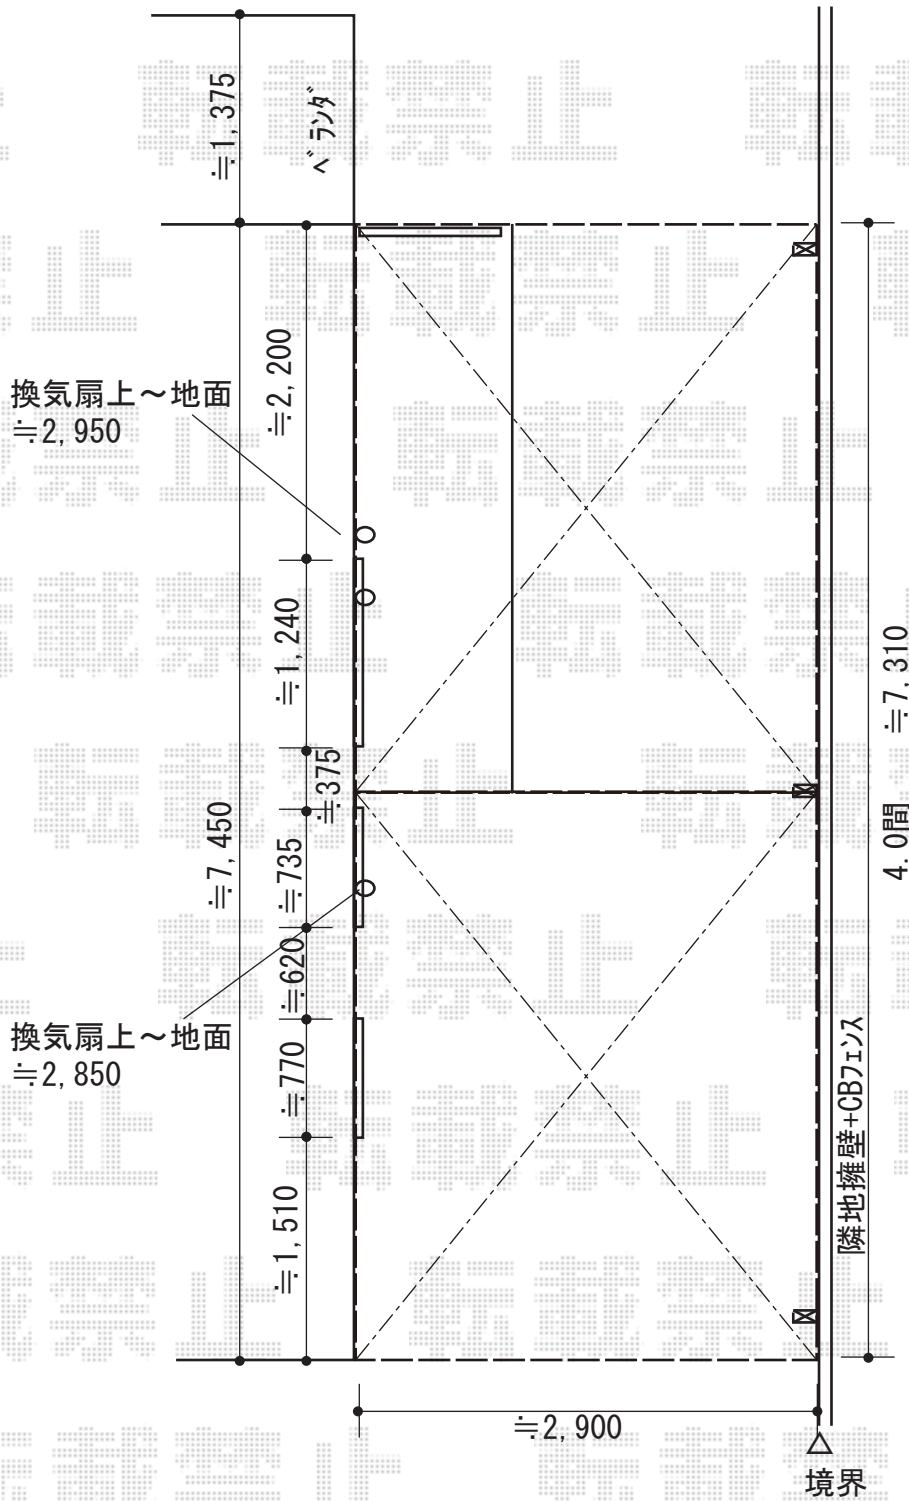

2019-1-568937

担当者

新西