

カーポート・フェンス 施工概略図

YKK AP エフルージュ ツイン 積雪~20cm対応

幅= 5,988mm

奥行= 5,768mm

色： カームブラック

屋根材： 熱線遮断ポリカーボネート(クリアマット)

柱仕様： ハイルフ柱仕様 (有効高 約2,350mm)

Value Select ミエーネフェンス 目隠しルーバータイプ 自由柱施工


本体1枚 (W×H) = T100(1,975×920mm) × 11枚

自由柱： T100 × 13本

目隠しコーナー継手： T100 × 2セット

端部キャップ： × 1セット

色： チャコールブラック

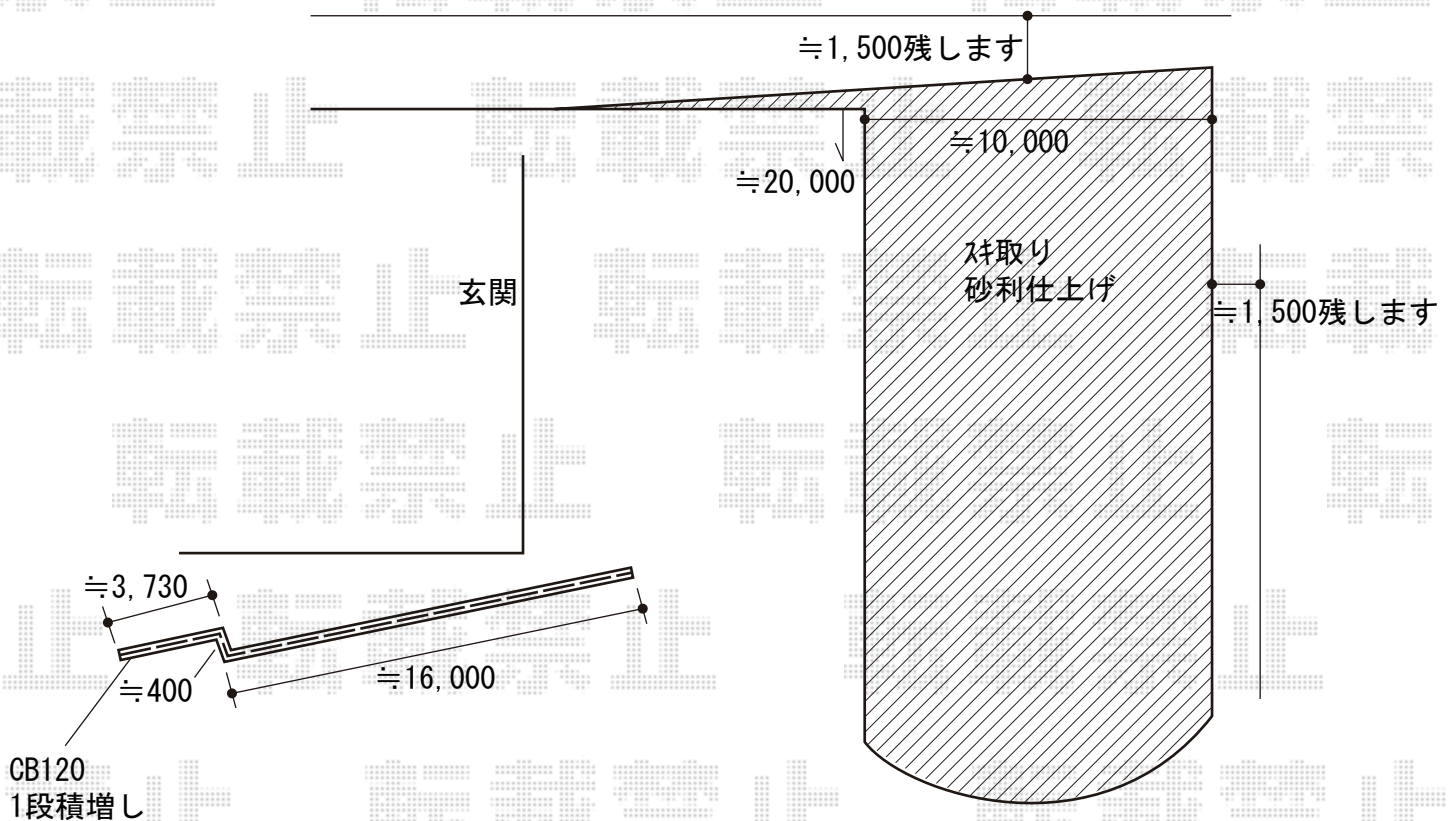

2019-1-569121

担当者

安田