

カーポート 施工概略図

YKK AP レイナツインポートグラン 積雪~20cm対応

幅= 5,097mm

奥行= 5,768mm

色: プラチナステン

屋根材: 熱線遮断ポリカーボネート (アースブルーマット調)

柱仕様: 標準柱仕様 (有効高 約2,000mm)

YKK AP 【外観左】レイナツインポートグラン サイドパネル1段


奥行= 長さ57用

高さ= 1段\*836mm

色: プラチナステン

屋根材: 熱線遮断ポリカーボネート (アースブルーマット調)

柱仕様: 標準柱仕様 (有効高 約2,000mm) ・間柱1本

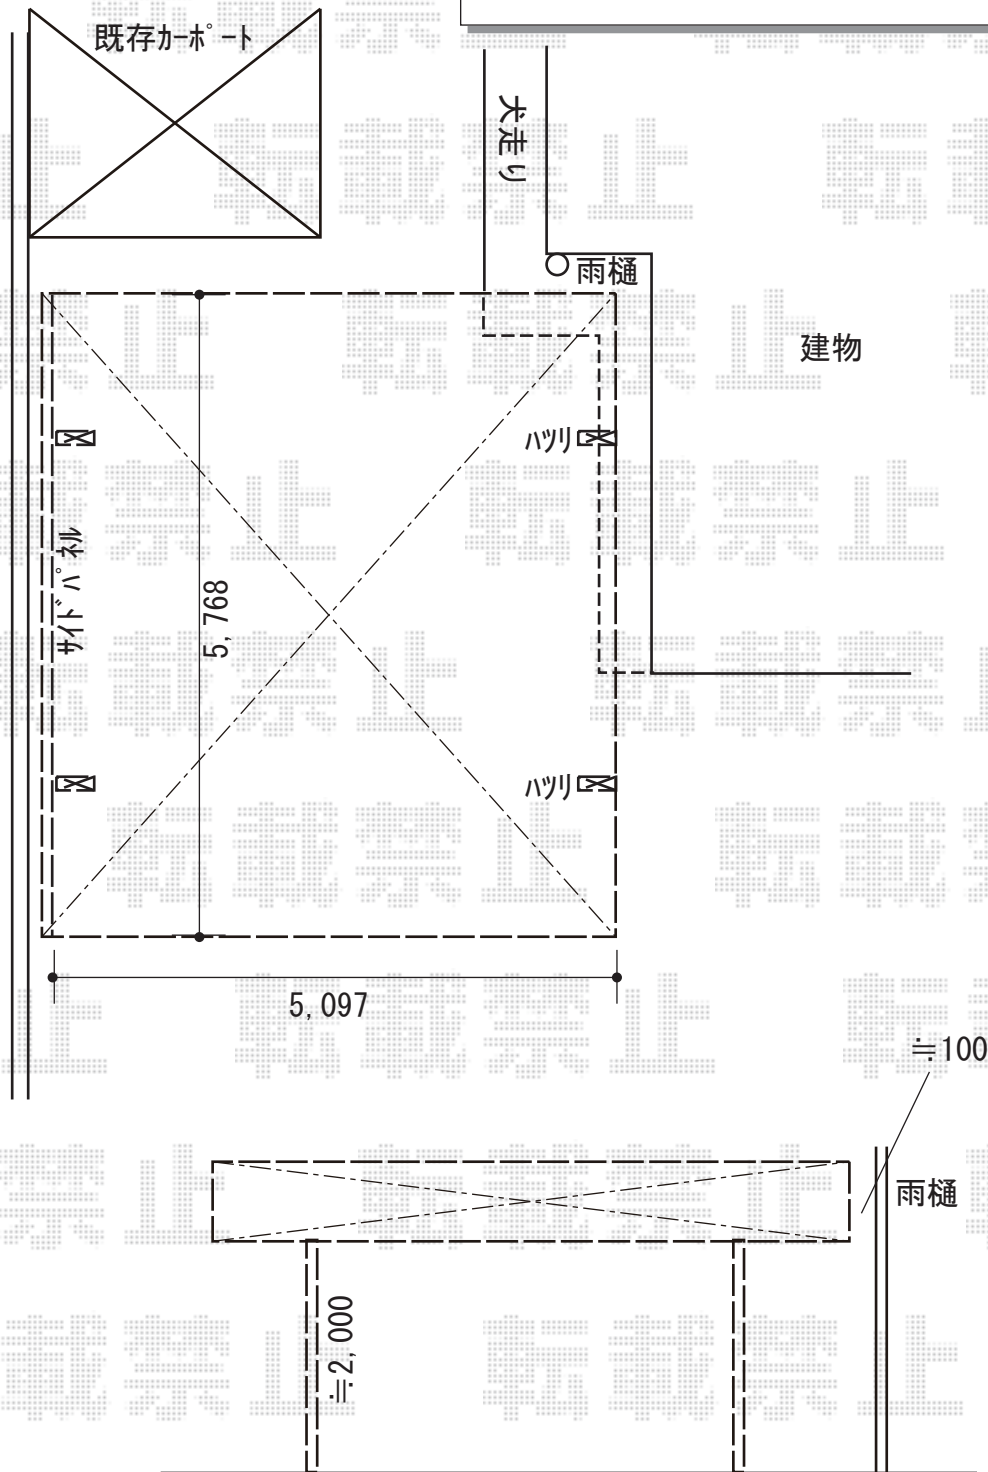

2019-1-569160

担当者

木挽