


カーポート 施工概略図

YKK AP レイナポートグラン 縦連棟 積雪~20cm対応  
 幅= 2,700mm  
 奥行= 10,760mm  
 色: プラチナステン  
 屋根材: 熱線遮断ポリカーボネート(クリアマット)  
 柱仕様: ハイロング柱仕様(有効高 約2,800mm)

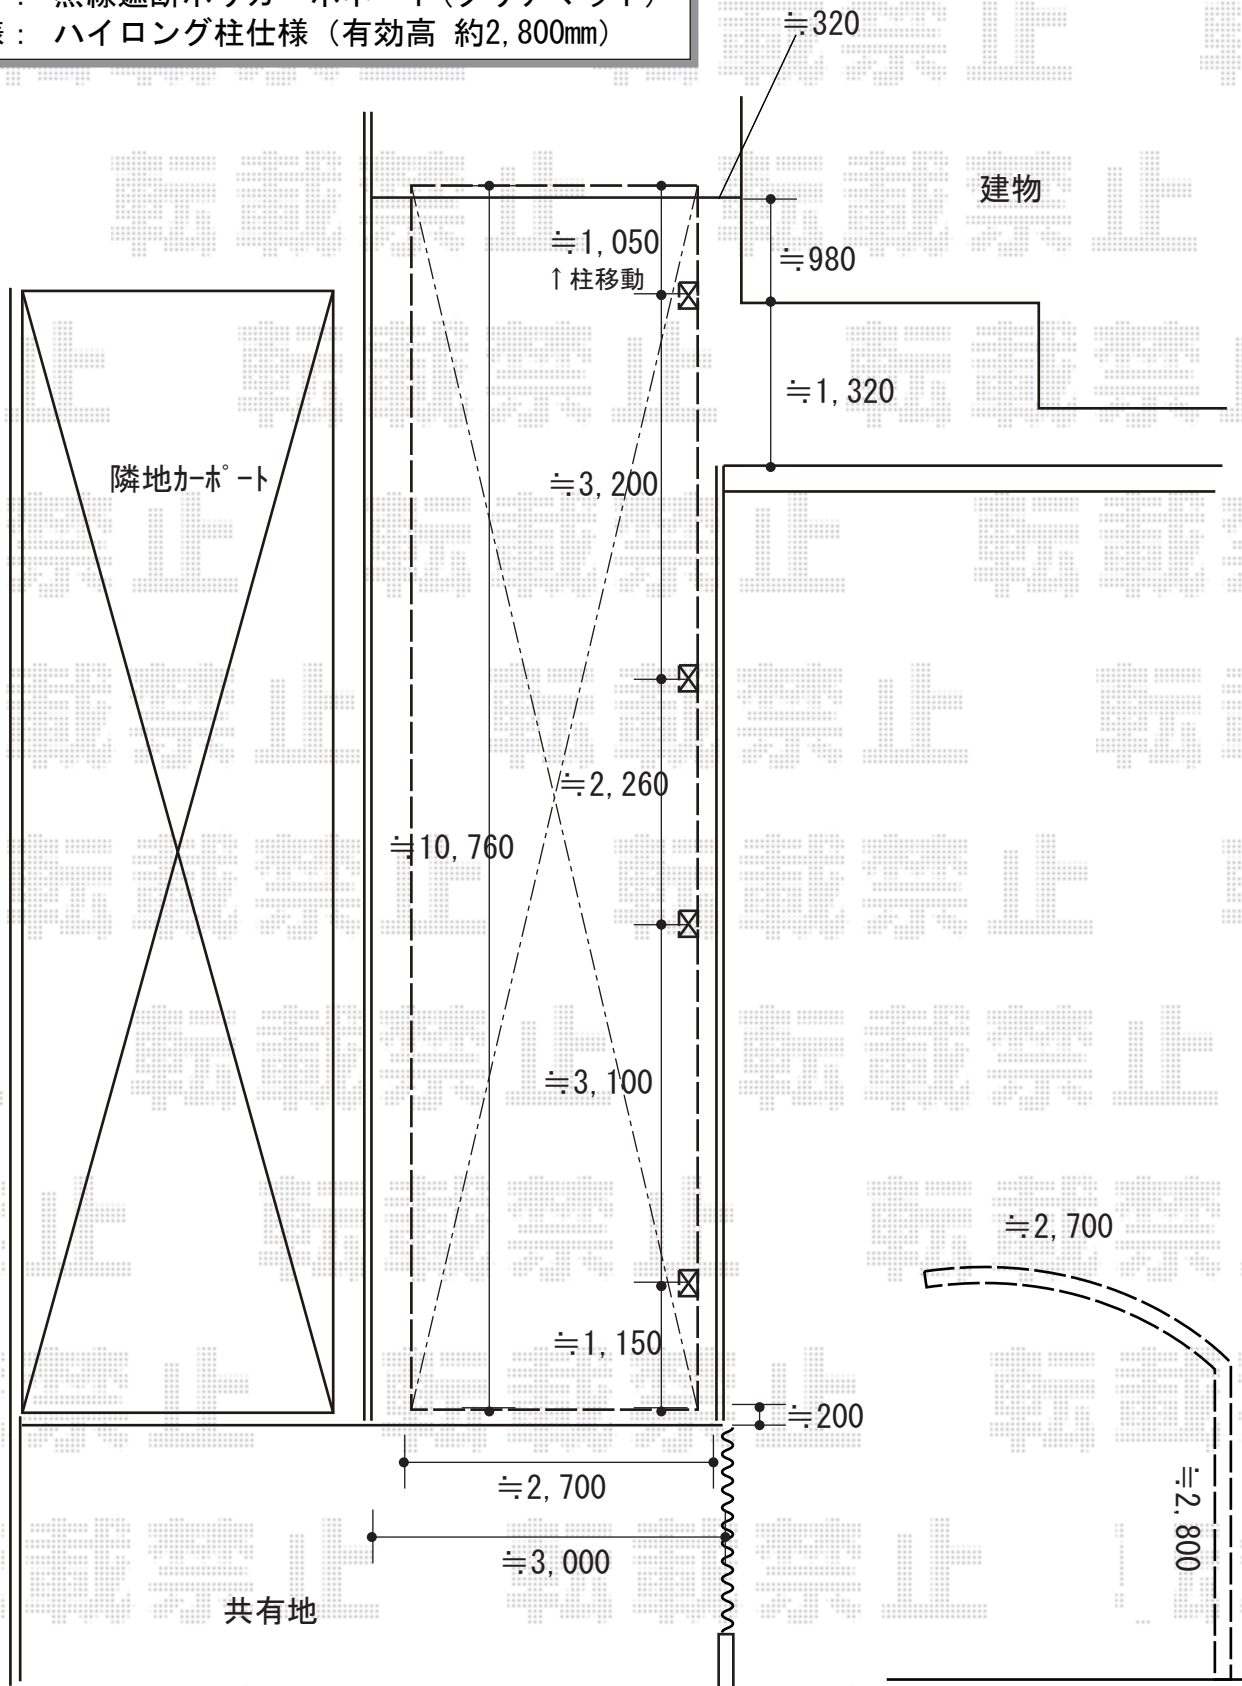

2019-1-569222	担当者	伊野
---------------	-----	----