
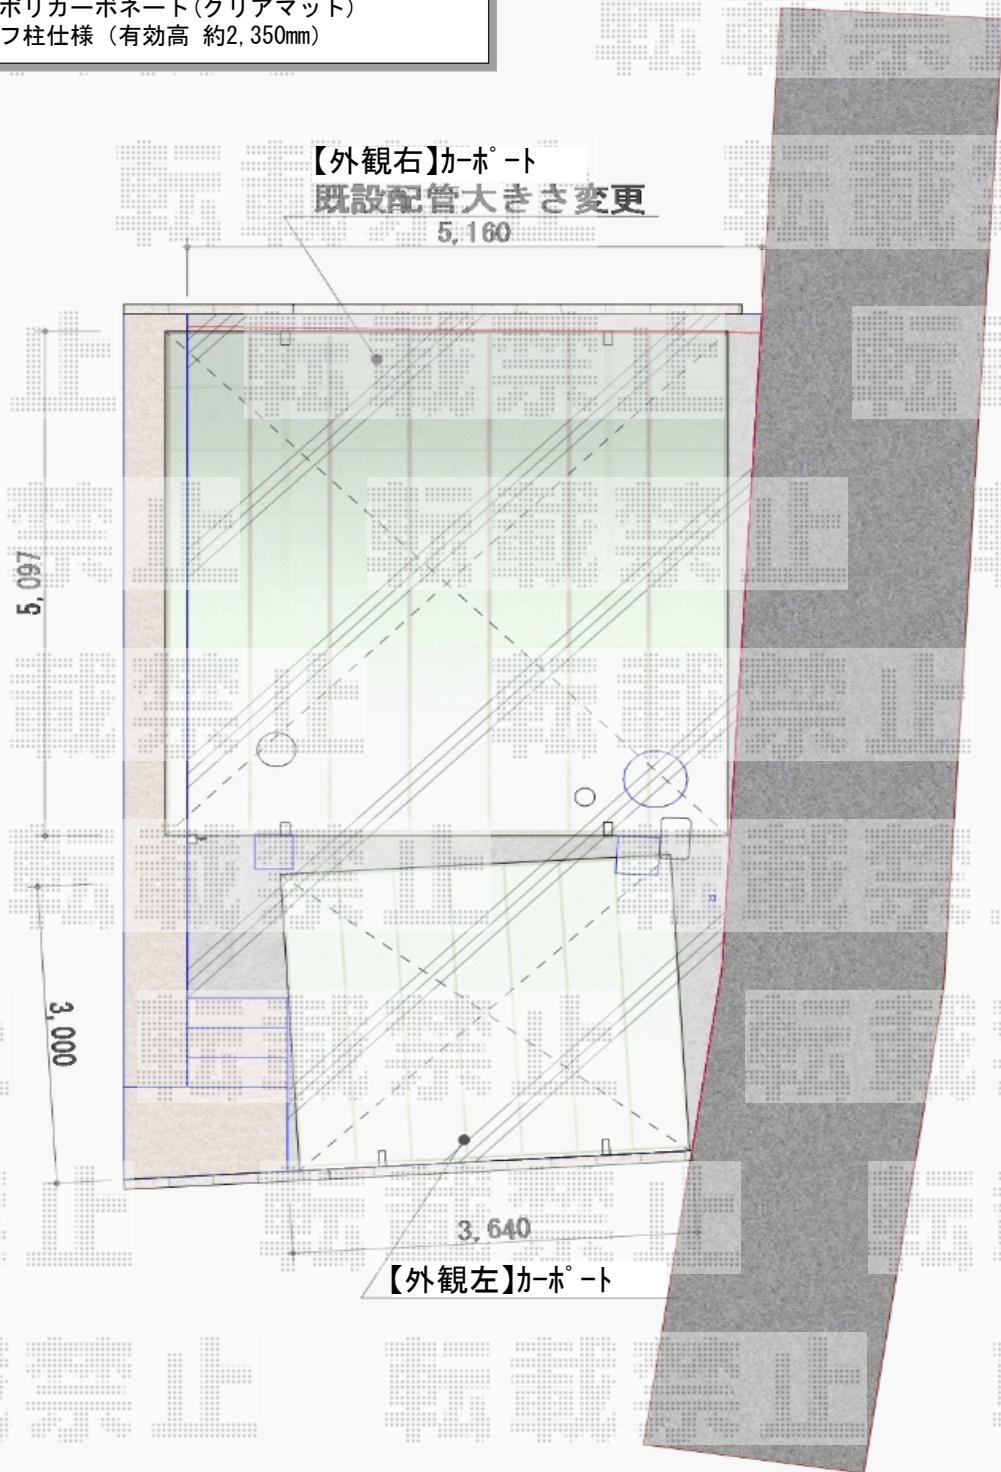


カーポート 施工概略図

YKK AP 【外観左】レイナポートグラン 積雪～20cm対応
 幅= 3,000mm
 奥行= 5,052mm
 色： プラチナステン
 屋根材： 熱線遮断ポリカーボネート(クリアマット)
 柱仕様： ハイルフ柱仕様 (有効高 約2,350mm)

YKK AP 【外観右】レイナツインポートグラン 積雪～20cm対応
 幅= 5,097mm
 奥行= 5,052mm
 色： プラチナステン
 屋根材： 熱線遮断ポリカーボネート(クリアマット)
 柱仕様： ハイルフ柱仕様 (有効高 約2,350mm)

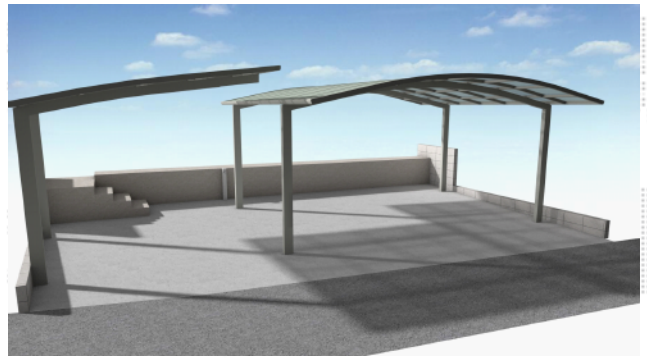

2019-1-569271	担当者	木挽
---------------	-----	----