


フェンス 施工概略図

LIXIL サニーブリーズフェンスM型 間仕切りタイプ
 本体1枚 (W×H) = T-10 (1,000×960mm) × 4枚
 柱 (主柱) : T-10 × 3本
 柱 (端柱) : T-10 × 2本
 部品セット (主柱用) : T-10 × 3セット
 部品セット (端柱用) : T-10 × 2セット
 色 : クリエラスク+シャイングレー

LIXIL サニーブリーズフェンスM型 間仕切りタイプ
 本体1枚 (W×H) = T-8 (1,000×760mm) × 4枚
 柱 (主柱) : T-8 × 3本
 柱 (端柱) : T-8 × 2本
 部品セット (主柱用) : T-8 × 3セット
 部品セット (端柱用) : T-8 × 2セット
 色 : クリエラスク+シャイングレー

塗り壁ブロックの高さがH200程度の差があります。フェンス天端を揃える為フェンスの高さが異なります。
 ※多少の差が生じます。

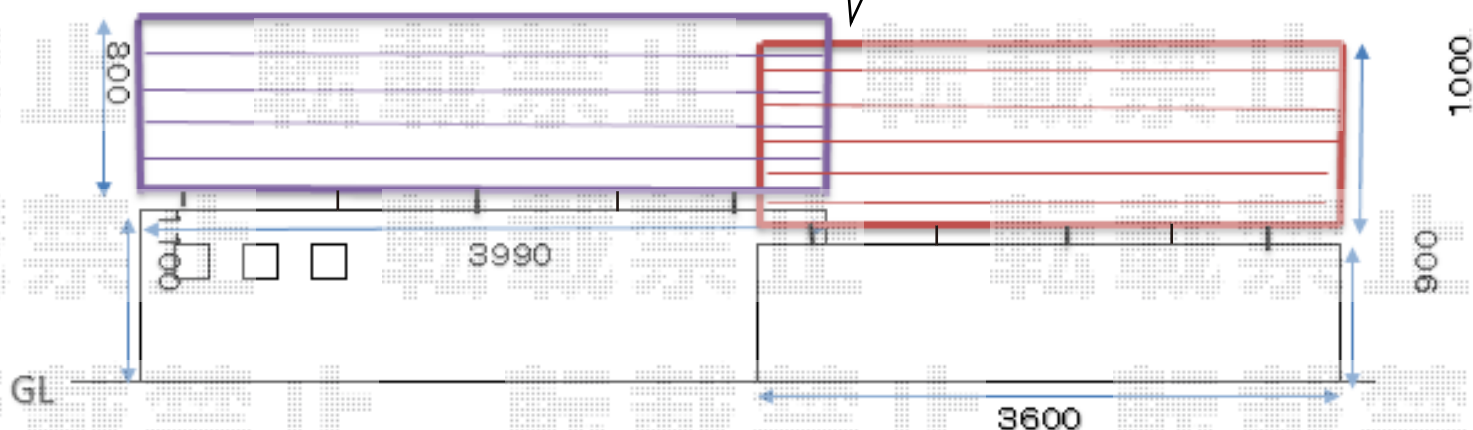

2019-1-569329

担当者

安田