


カーポート 施工概略図

YKK AP レイナトリプルポートグラン 積雪~20cm対応
幅= 8,000mm
奥行= 5,052mm
色: プラチナステン
屋根材: 熱線遮断ポリカーボネート(クリアマット)
柱仕様: ハイルーフ柱仕様(有効高 約2,350mm)

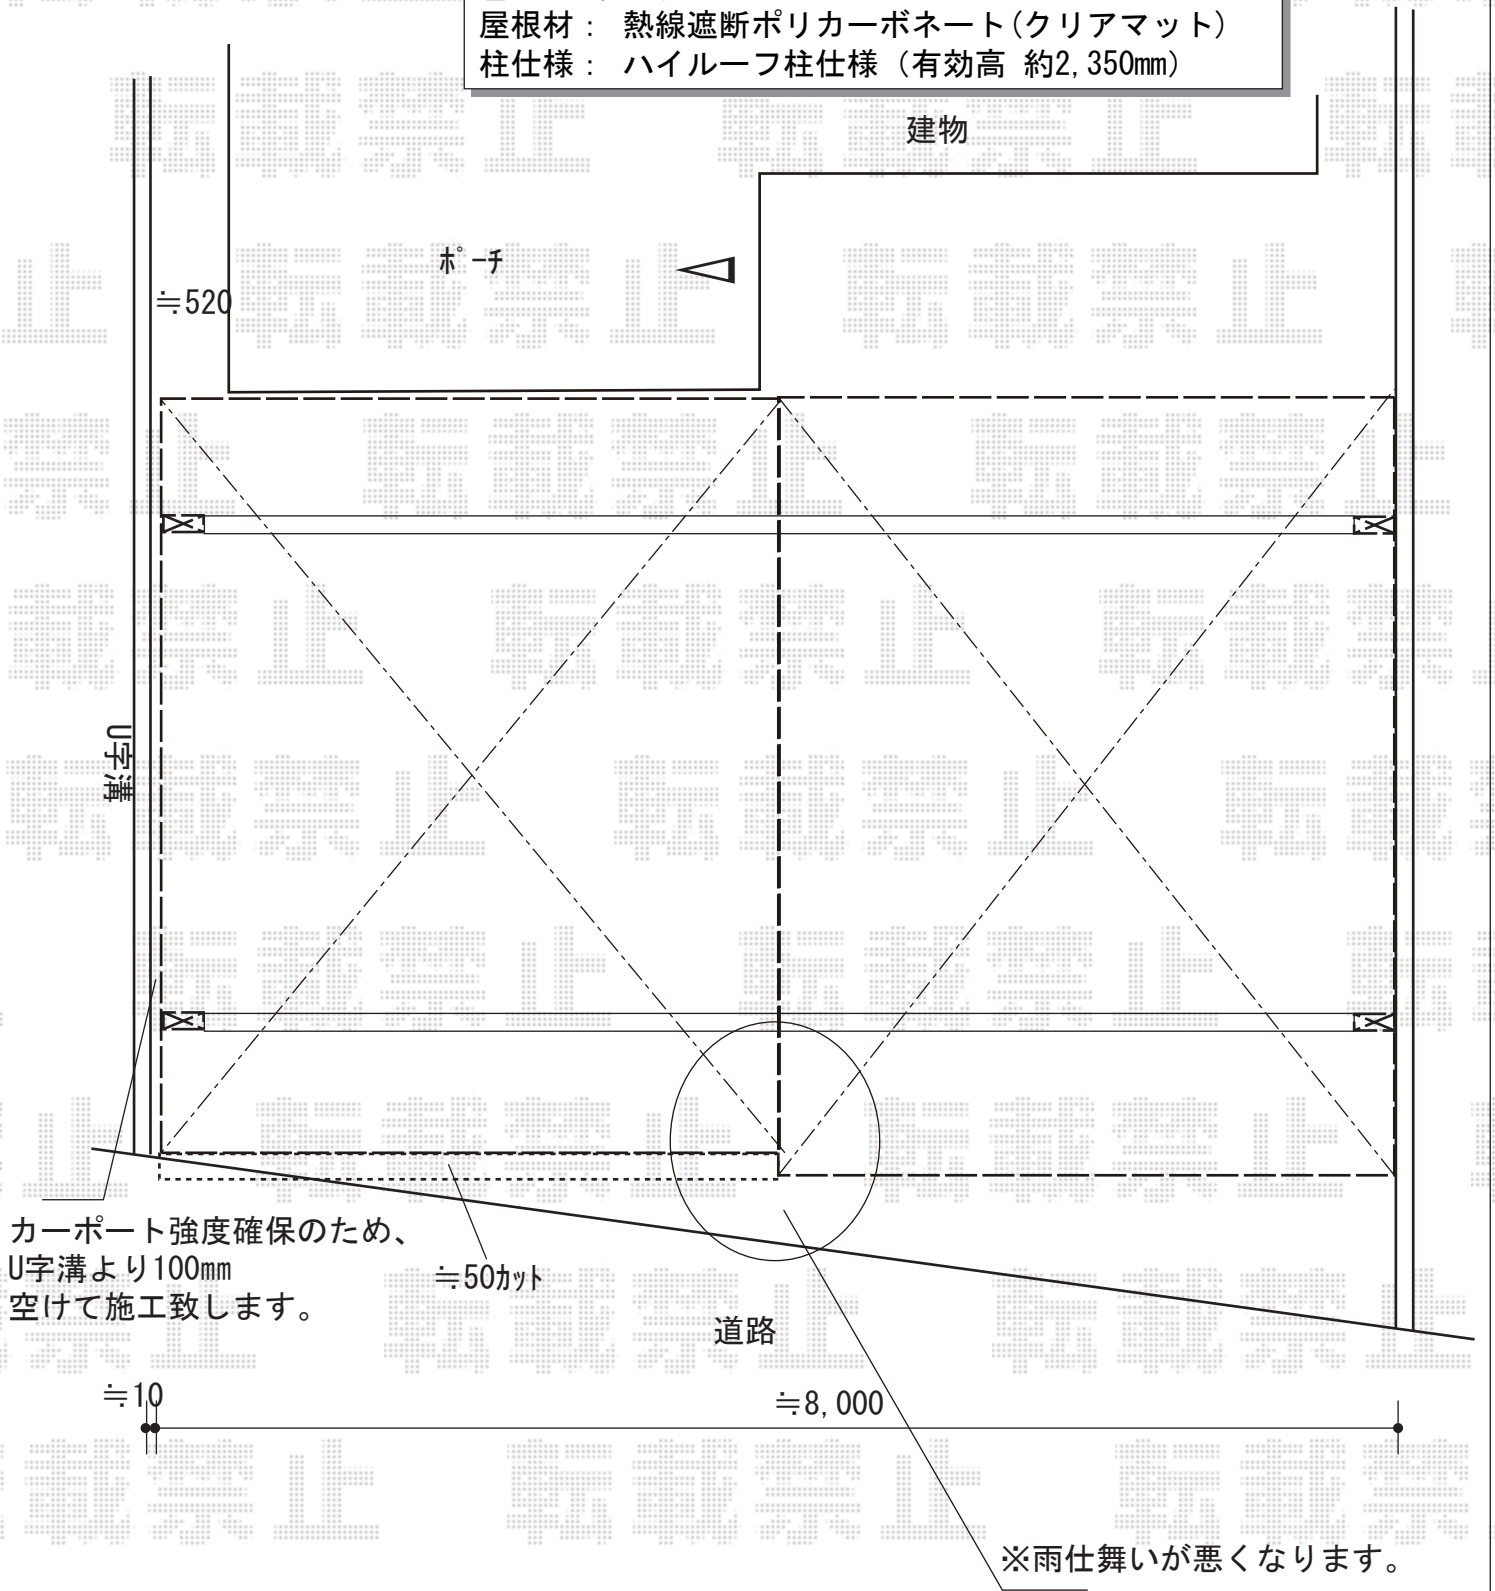

2019-1-569404

担当者

村上(公)