


カーポート 施工概略図

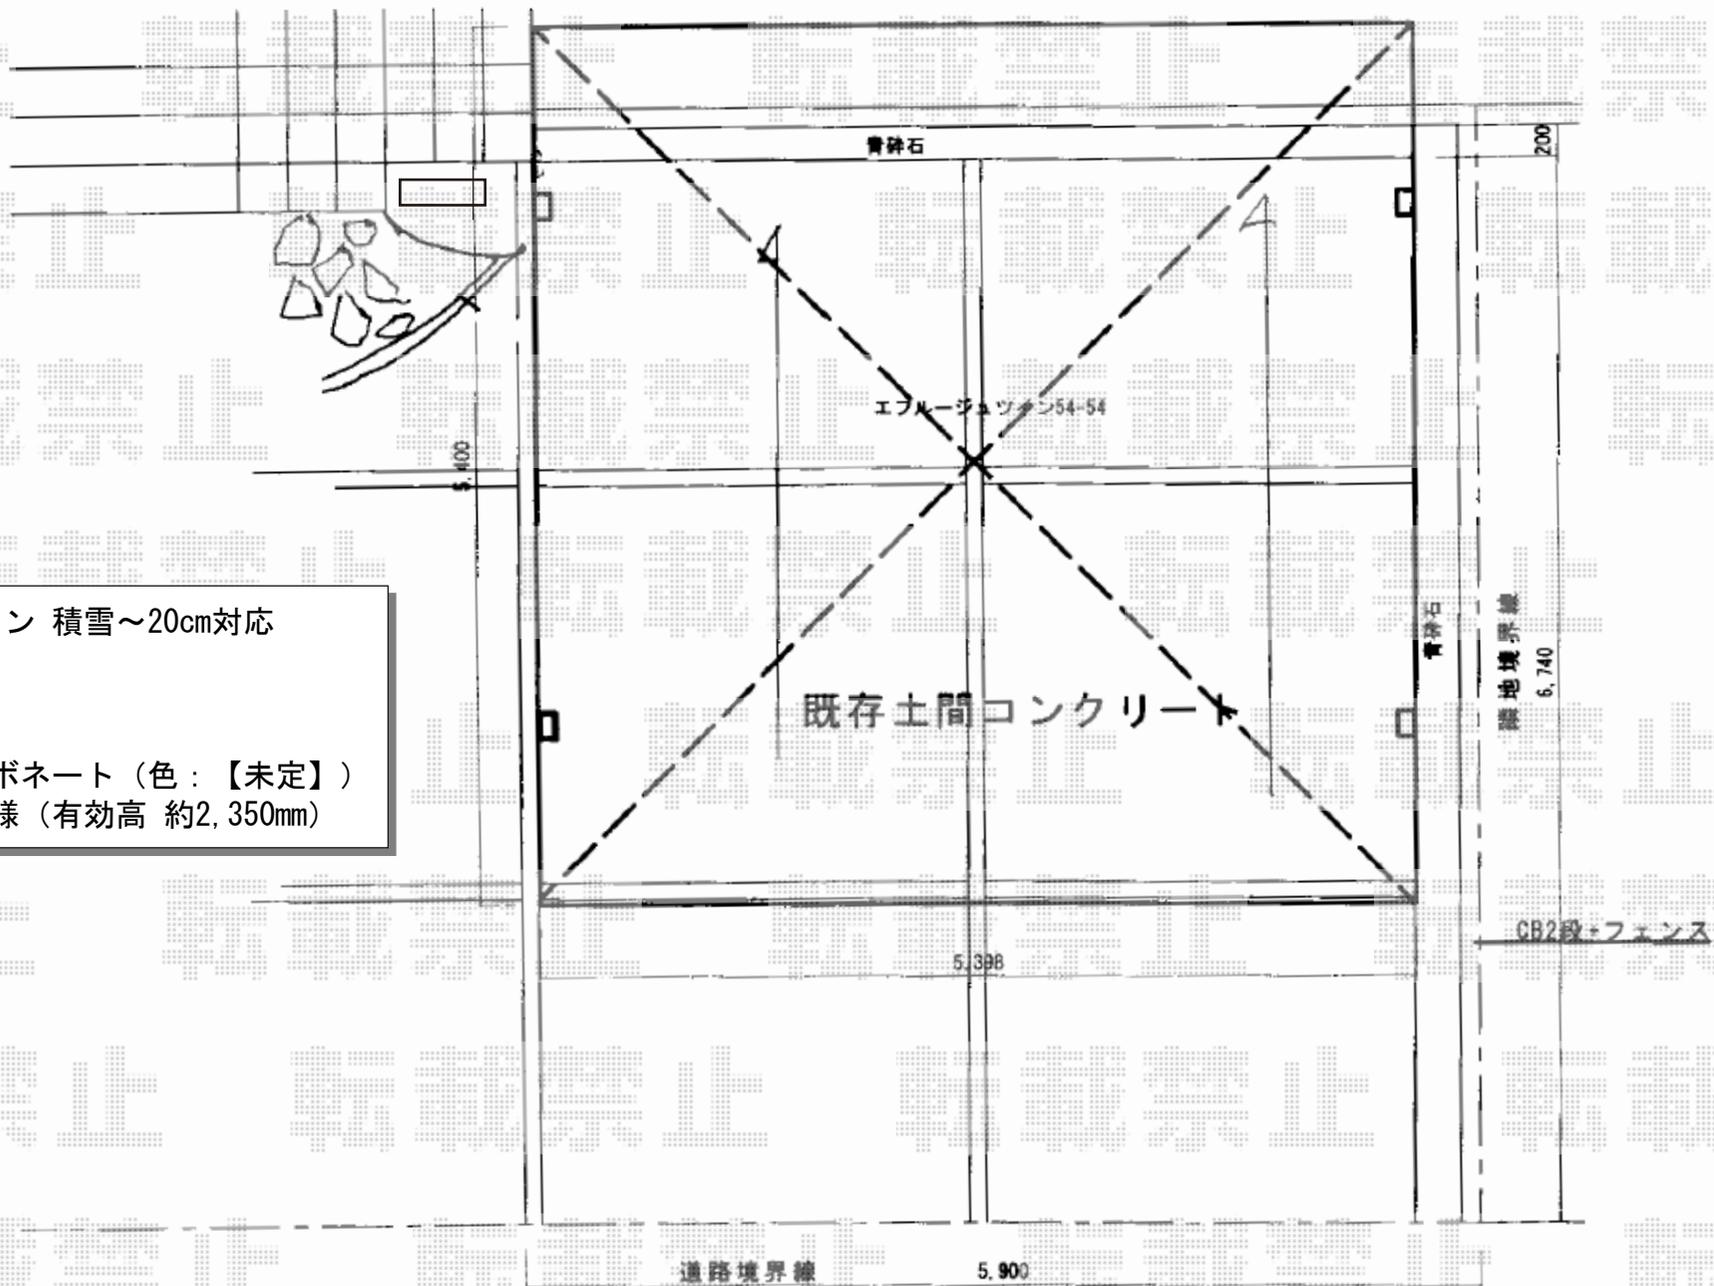

YKK AP エフルージュ ツイン 積雪~20cm対応
 幅= 5,398mm
 奥行= 5,400mm
 色：【未定】
 屋根材：【仮】ポリカーボネート（色：【未定】）
 柱仕様：ハイルーフ柱仕様（有効高 約2,350mm）