


カーポート 施工概略図

YKK AP レイナポートグラン Y合掌 積雪～20cm対応
幅= 5,417mm (27+27) 奥行= 5,400mm 色： プラチナステン
屋根材： 熱線遮断ポリカーボネート(クリアマット)
柱仕様： ハイルフ柱仕様 (有効高 約2,350mm)

YKK AP レイナポートグラン 着脱式サポート 標準・ハイルフ兼用 2本入り×2セット
色： プラチナステン

YKK AP レイナポートグラン 屋根ふき材補強部品
数量： 2
色： カームブラック*1色のみ

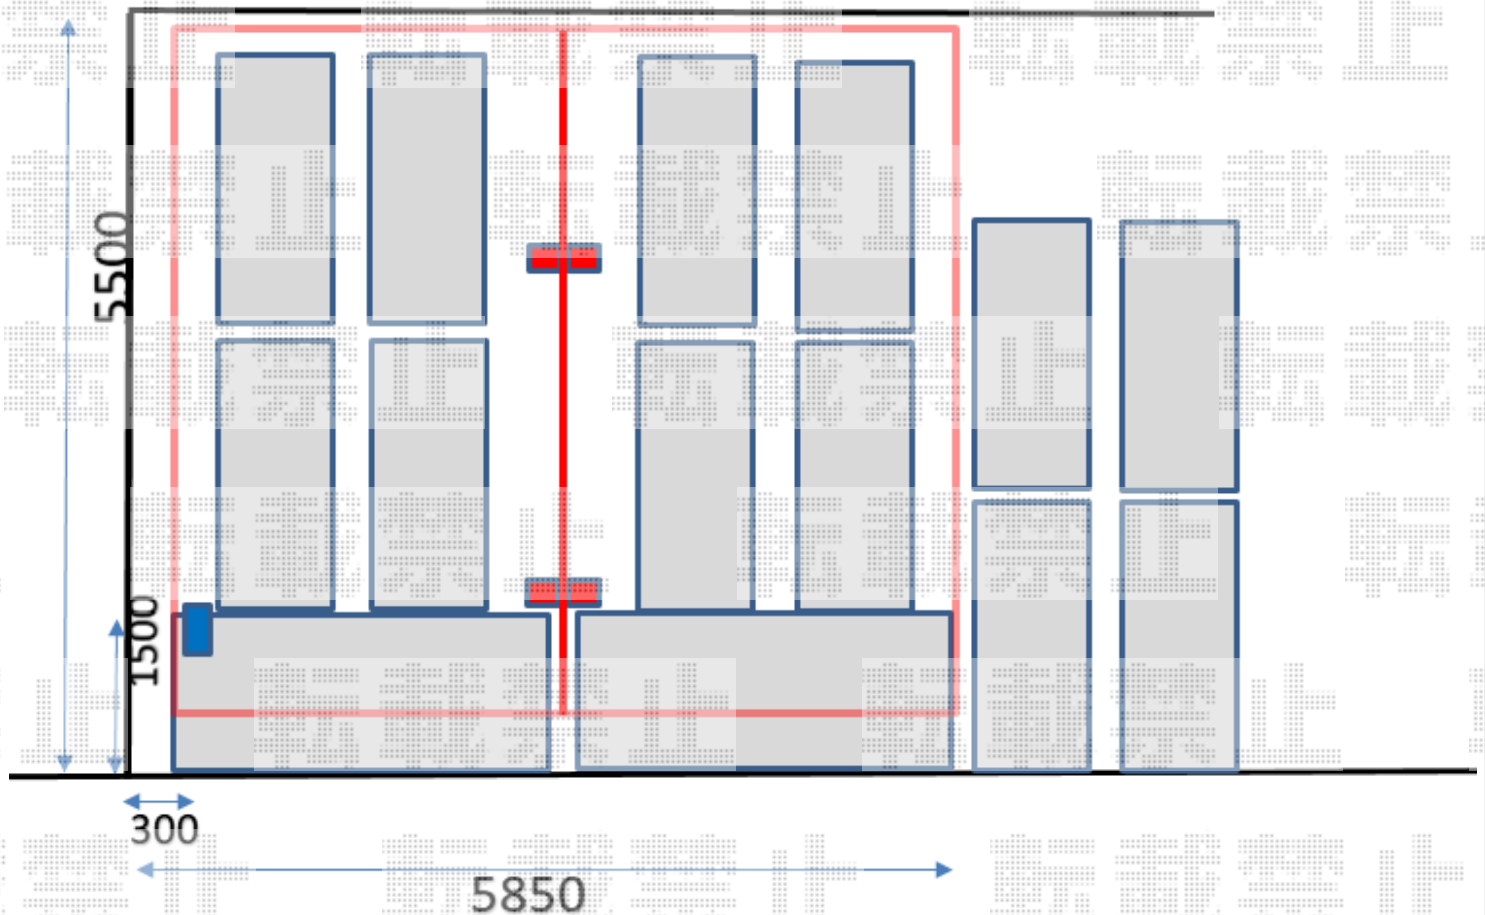

2019-1-569462

担当者

村上(公)