


カーポート 施工概略図

YKK AP 【1】 レイナポートグラン 積雪～20cm対応
幅= 2,700mm 奥行= 5,052mm 色： プラチナステン
屋根材： ポリカーボネート（アースブルー）
柱仕様： ハイルフ柱仕様（有効高 約2,350mm）

YKK AP 【2】 レイナポートグラン 縦連棟 積雪～20cm対応
幅= 3,000mm 奥行= 10,064mm 色： プラチナステン
屋根材： ポリカーボネート（アースブルー）
柱仕様： ハイロング柱仕様（有効高 約2,800mm）

YKK AP 【2】 レイナポートグラン 着脱式サポート ハイロング用 2本入り×2セット
色： プラチナステン

YKK AP レイナポートグラン 水平式物干し（カーポート柱用）2本入り 標準×1セット
色： プラチナステン

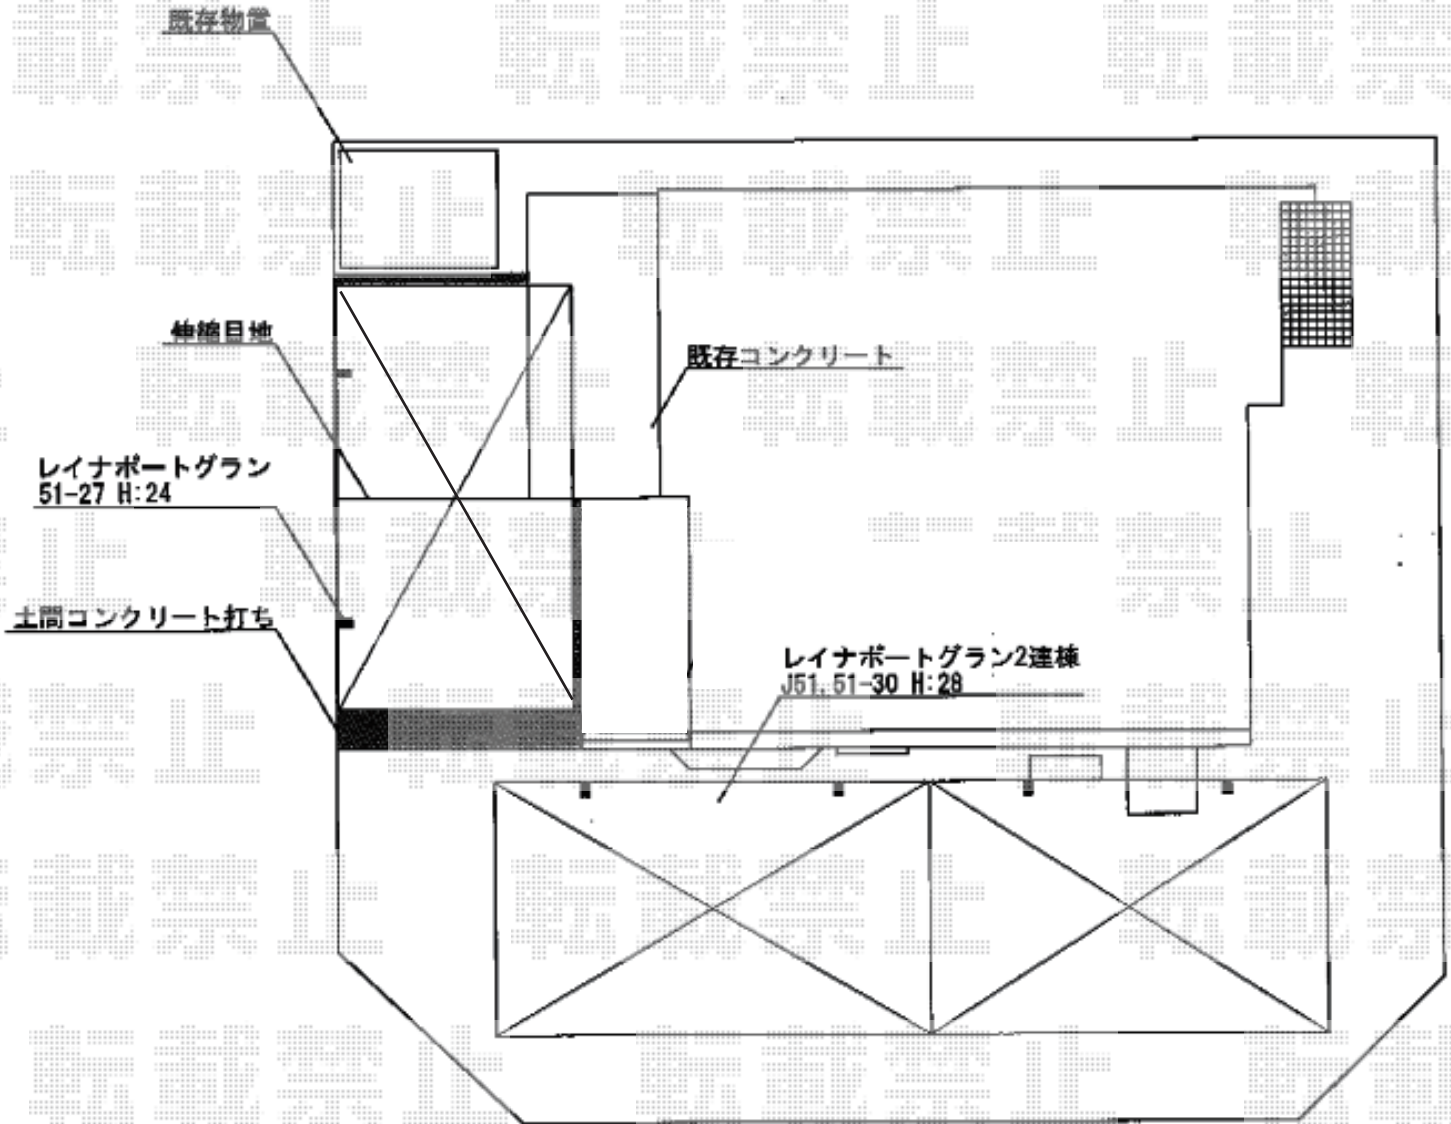

2019-1-569483

担当者

村上（公）