

カーポート 施工概略図

YKK AP レイナポートグラン 積雪~20cm対応


幅= 2,550mm

奥行= 5,052mm

色： ホワイト

屋根材： 熱線遮断ポリカーボネート（アースブルーマット調）

柱仕様： ハイルーフ柱仕様（有効高 約2,350mm）

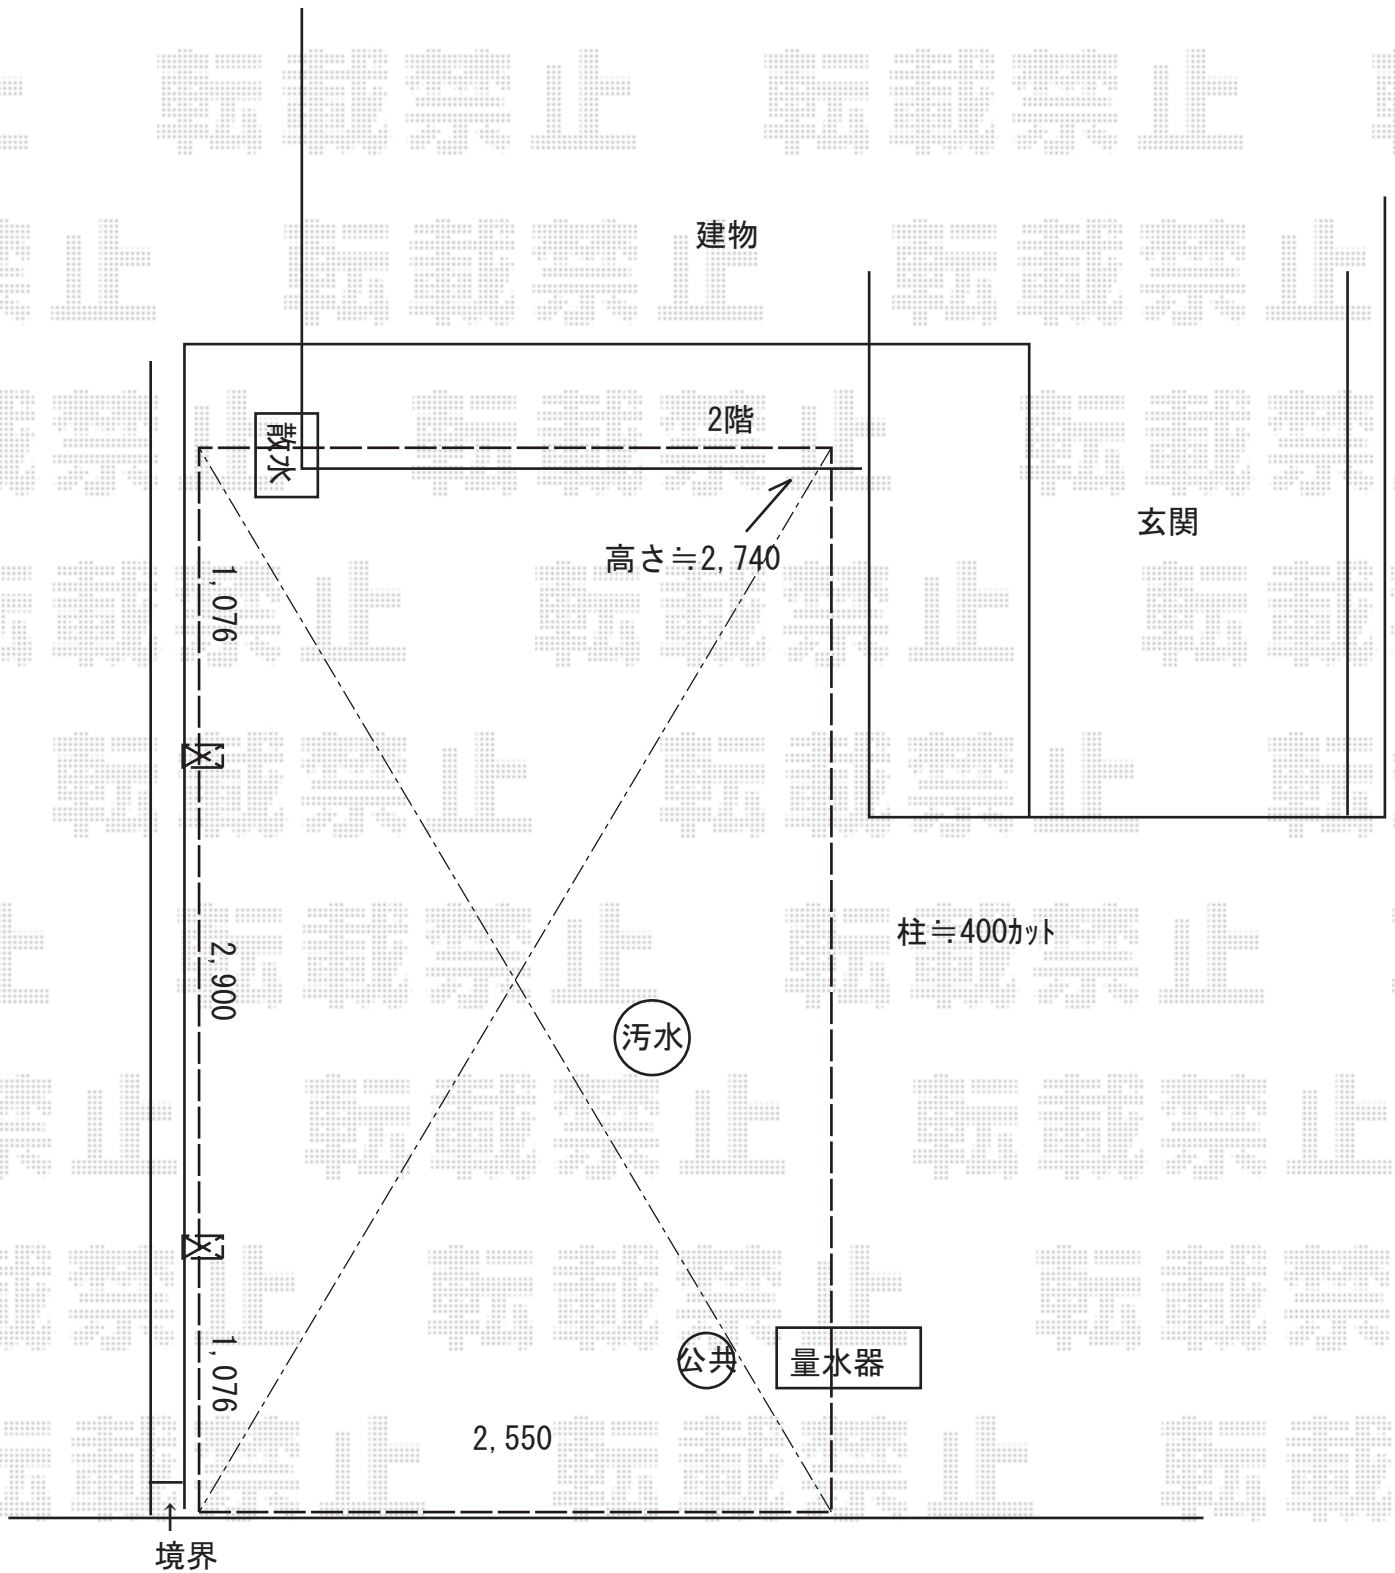

2019-1-569556

担当者

木挽