


エクステリア工事 施工概略図

LIXIL フーゴF 独立テラスタイプ 単体 木調色 積雪~20cm対応
間口= 2,910mm ・ 出幅= 1,196mm
色： ナチュラルシルバー+クリエラスク
屋根材： ポリカーボネート（クリアマット・すりガラス調）
柱仕様： 標準柱仕様（有効高 約1,900mm） ・ オプション： 輪止めセット

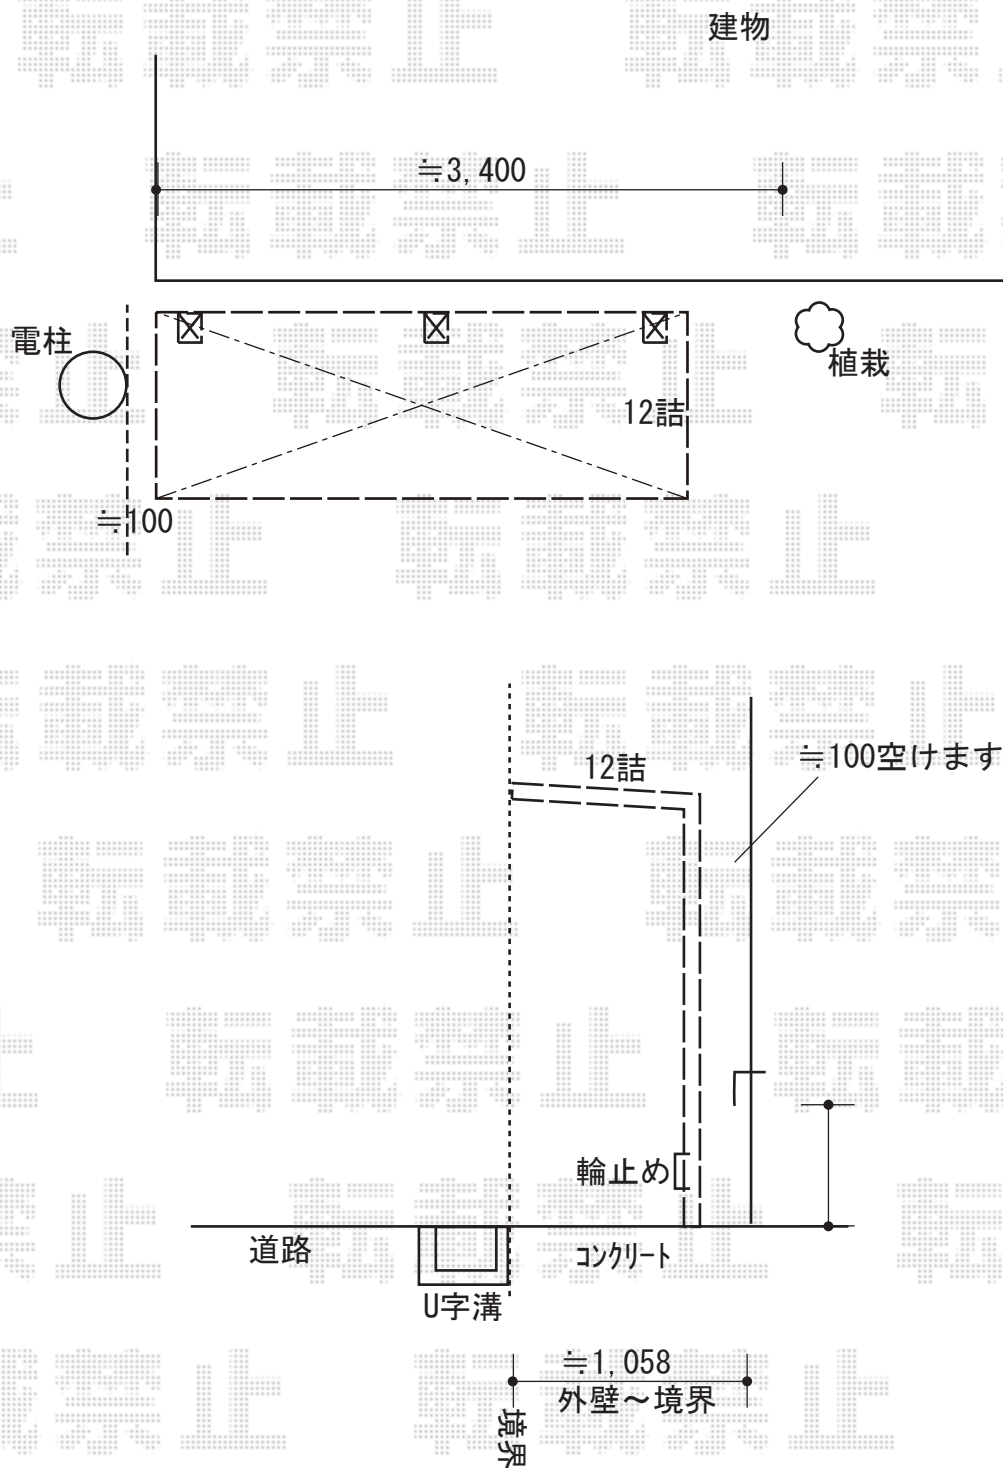

2019-1-569664

担当者

小林