


カーポート 施工概略図

LIXIL ネスカF (フラットスタイル) 積雪~20cm対応
幅= 2,393mm
奥行= 5,028mm
色: ナチュラルシルバー
屋根材: 熱線吸収ポリカーボネート (色: クリアマット)
柱仕様: 標準柱仕様 (有効高 約2,200mm)

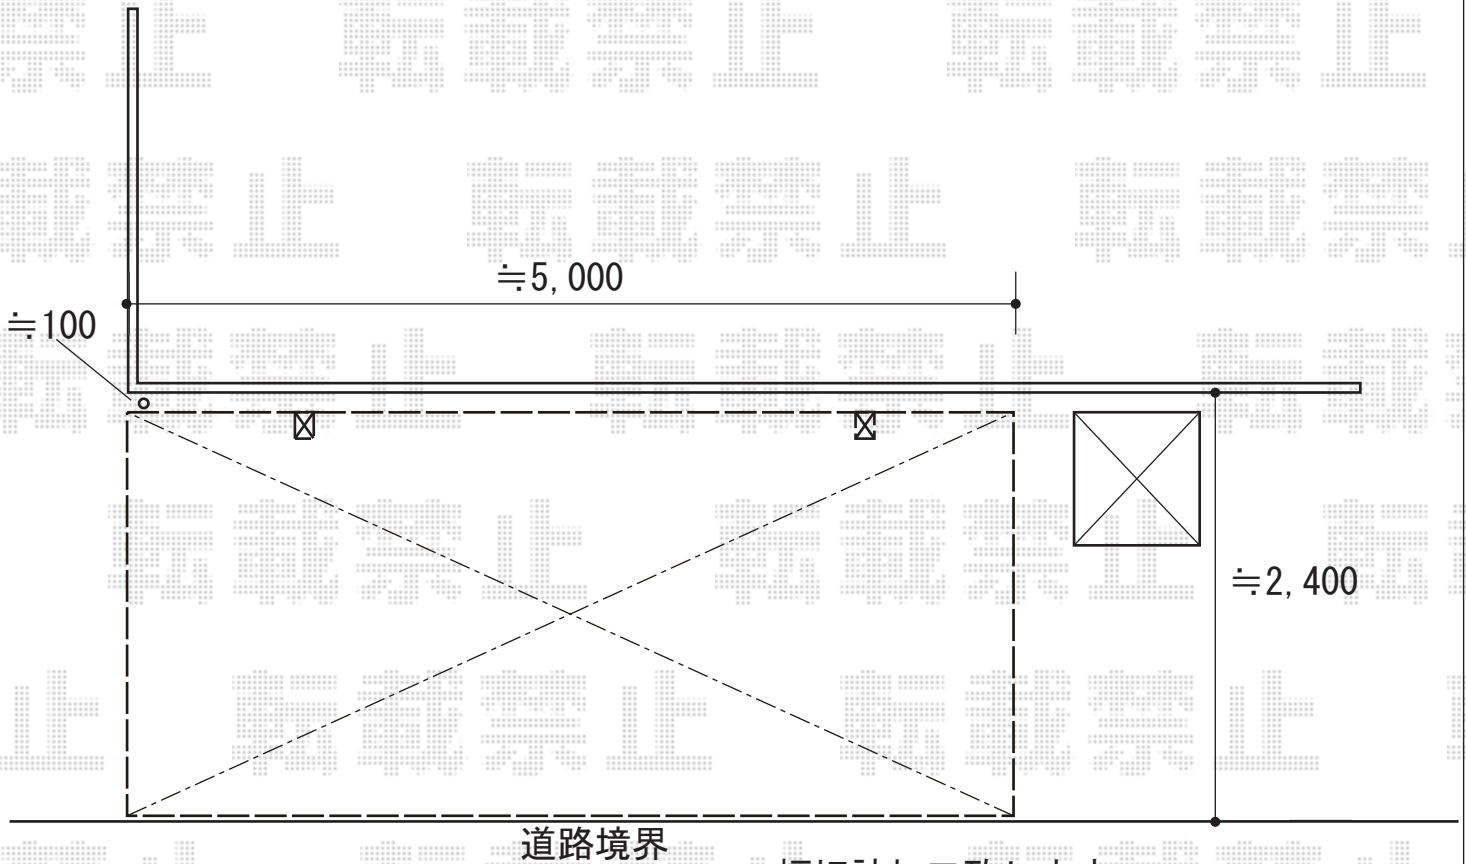

- *幅切詰加工致します。
- *埋設管が出た場合、干渉回避の為に位置をずらして設置させていただきます。

2019-1-569711

担当者 村上 (公)