


カーポート 施工概略図

ネスカR (ラウンドスタイル) 縦連棟 積雪~20cm対応
 幅= 2,701mm
 奥行= 11,334mm
 色: シャイングレー
 屋根材: 熱線吸収ポリカーボネート (クリアマットS・すりガラス調)
 柱仕様: ロング柱25仕様 (有効高 約2,500mm)

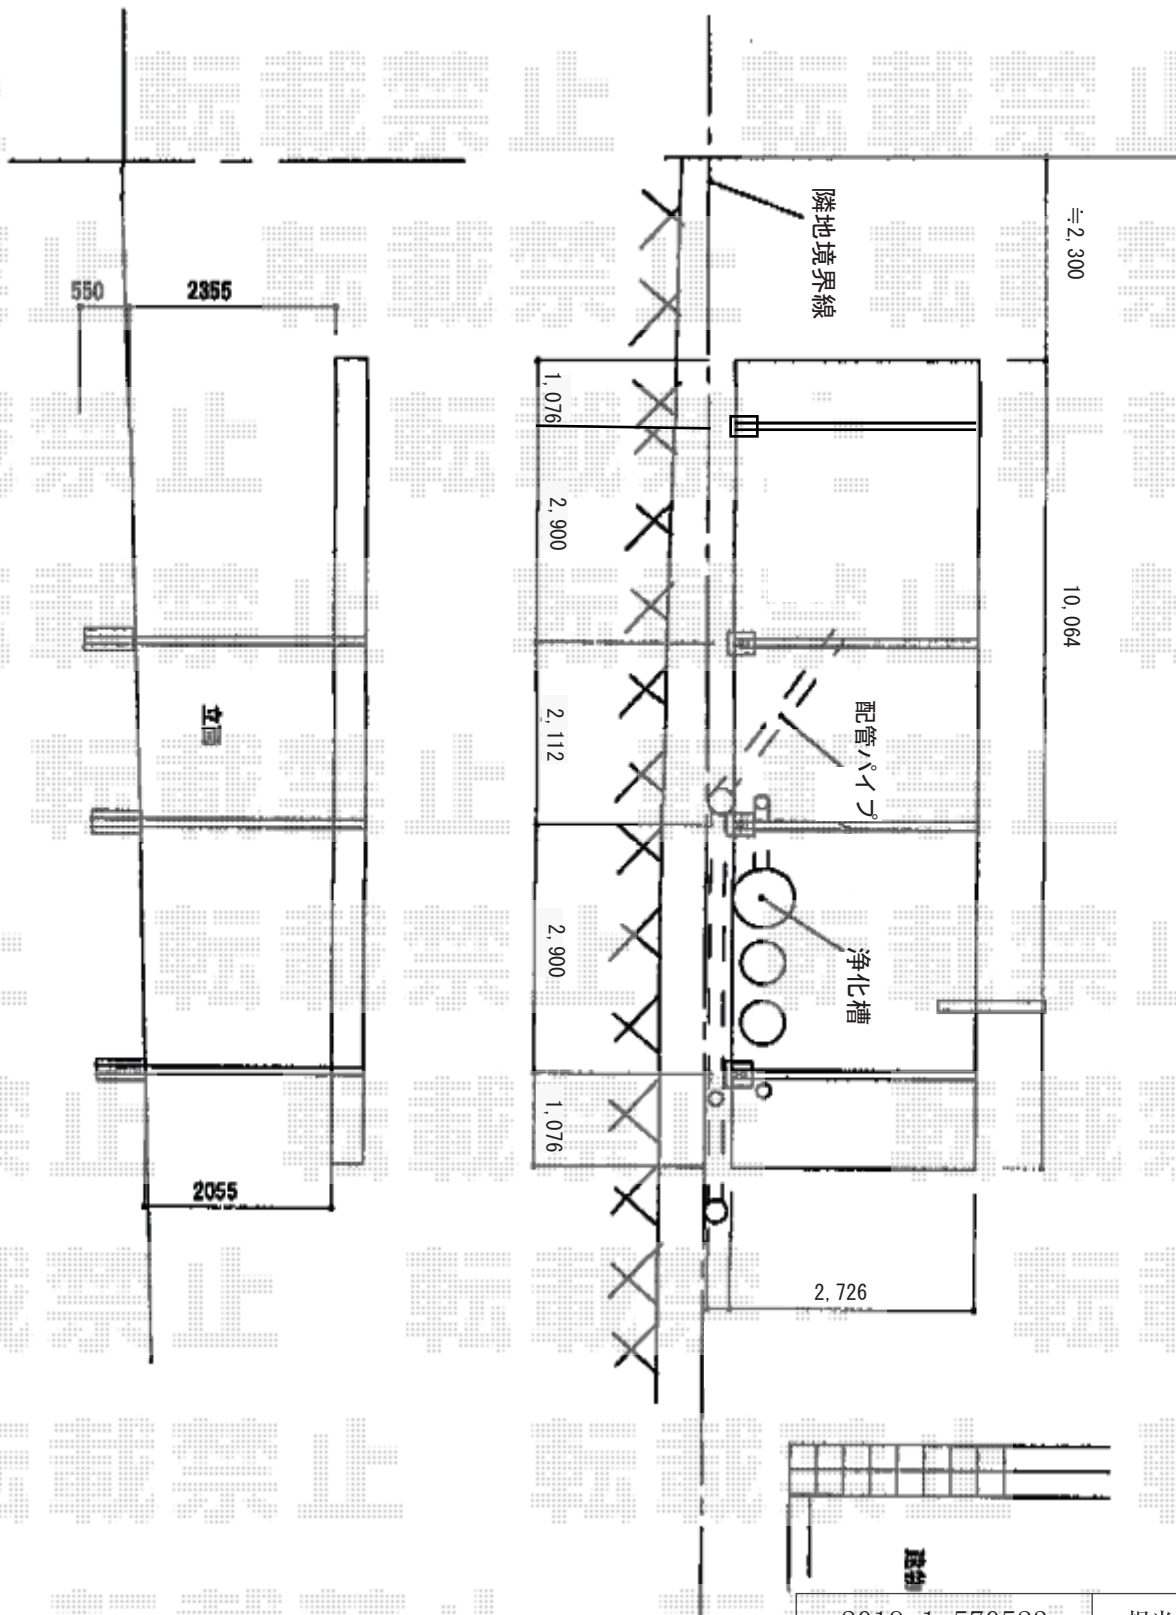

2019-1-570523

担当者

木挽