


カーポート 施工概略図

YKK AP レイナポートグラン 積雪~20cm対応
幅= 2,550mm
奥行= 5,768mm
色： プラチナステン
屋根材： 熱線遮断ポリカーボネート(クリアマット)
柱仕様： ハイルフ柱仕様 (有効高 約2,350mm)

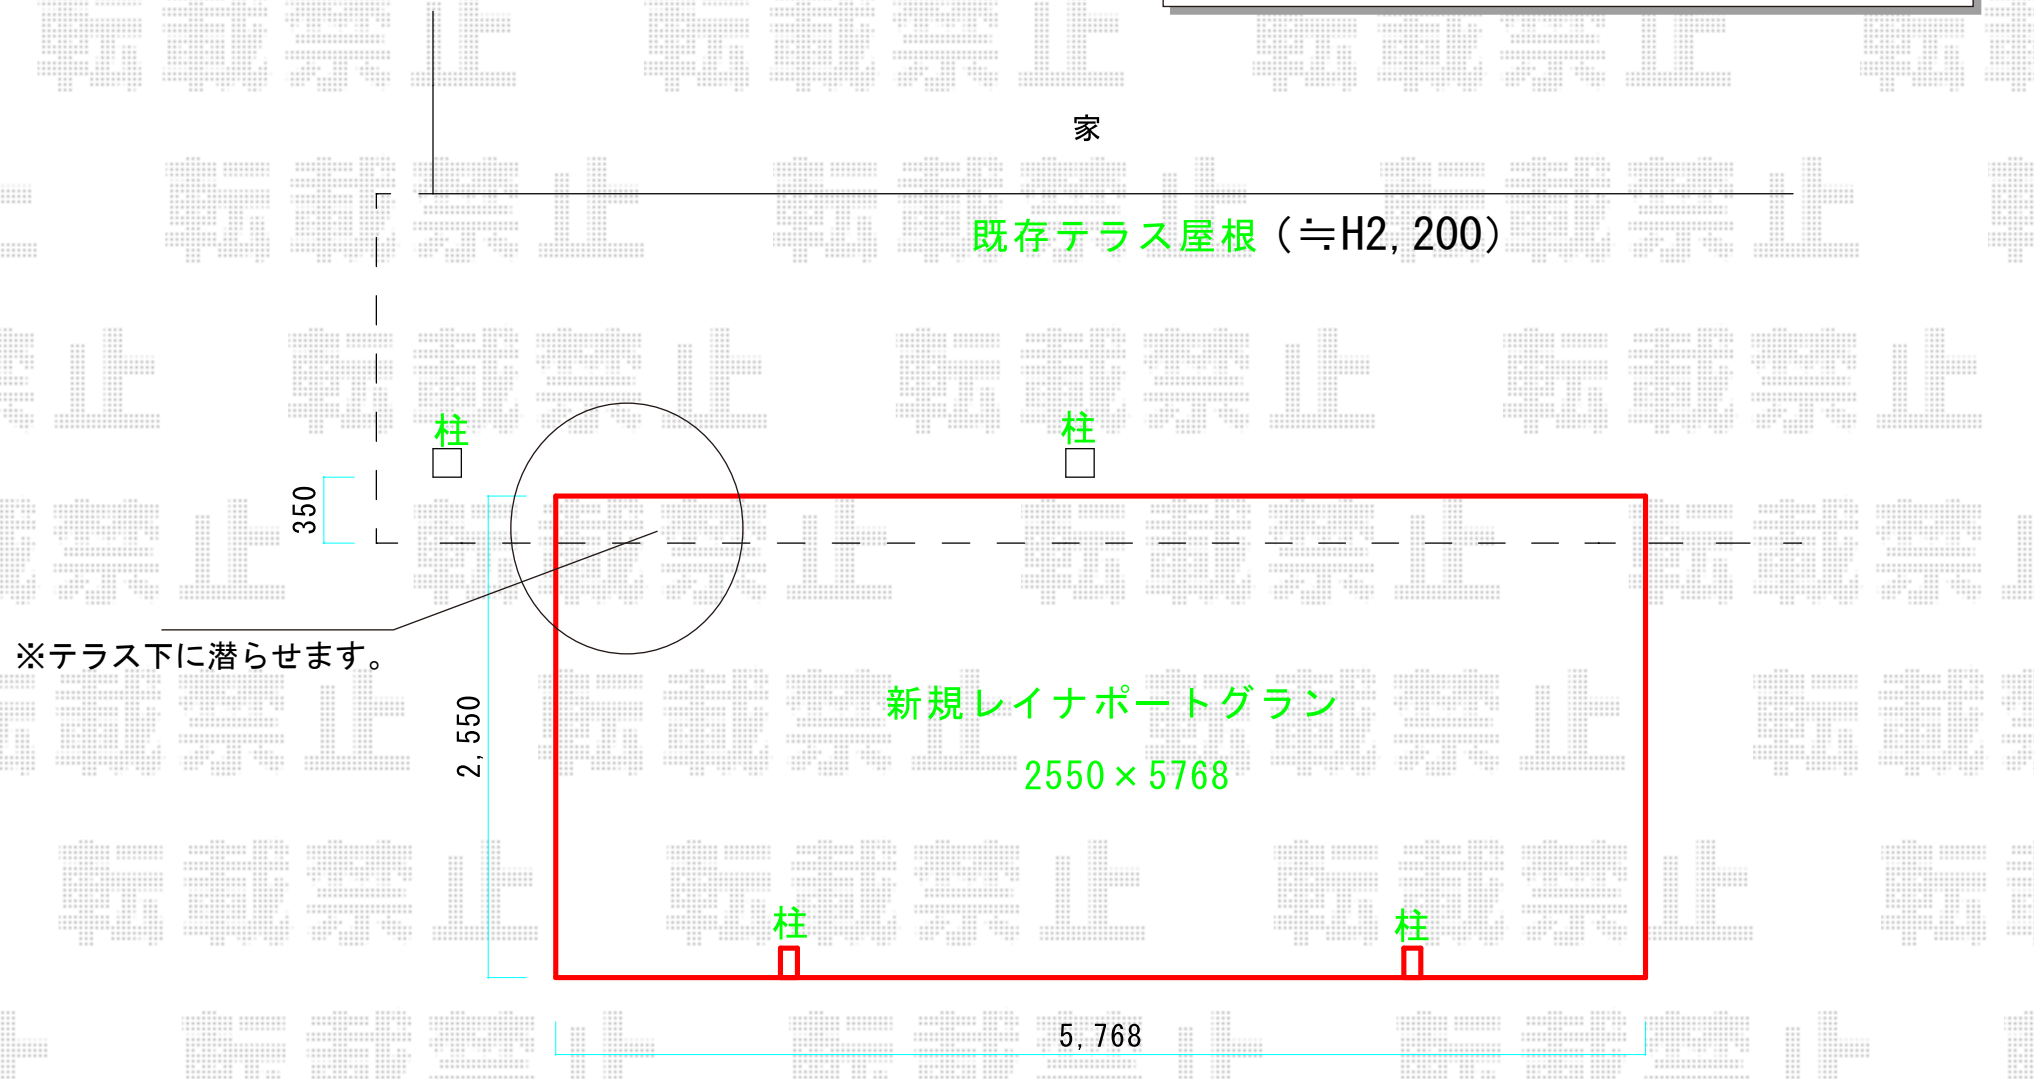

※テラス下に潜らせます。