


サイクルポート 施工概略図

YKK AP レイナポートグランミニ 積雪~20cm対応  
 幅= 2,100mm  
 奥行= 2,188mm(3台用)  
 色： プラチナステン  
 屋根材： 熱線遮断ポリカーボネート(クリアマット)  
 柱仕様： 標準柱仕様 (有効高 約1,814mm)

---

YKK AP レイナポートグランミニ サイドパネル  
 奥行サイズ： 長さ21用  
 高さ： 1,673mm (2段)  
 柱仕様： 標準柱仕様 (端柱 2本)  
 パネル材： 熱線遮断ポリカーボネート(クリアマット)  
 色： プラチナステン  
 着脱式サポート： 有 (2本入り)

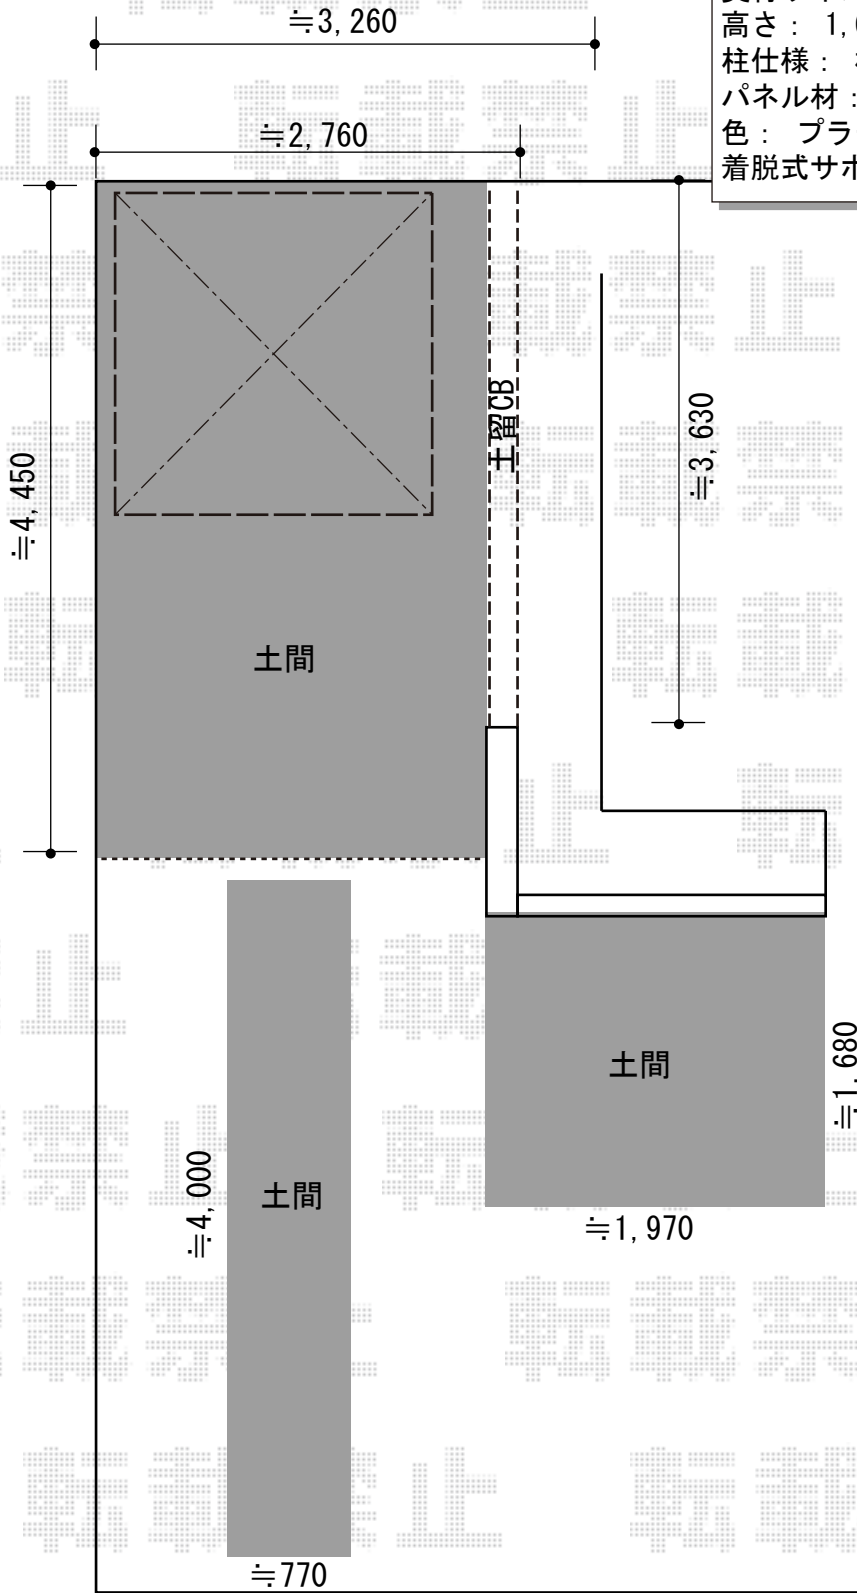

2019-1-570610	担当者	伊野
---------------	-----	----