


フェンス 施工概略図

YKK AP イーネットフェンス 2F型 自由柱施工
本体1枚 (W×H) = T120 (1, 984×1, 150mm) × 5枚
スチール自由柱： T120 × 6本
端部キャップ： T120用 × 1セット
色： Bステン



[現況図]

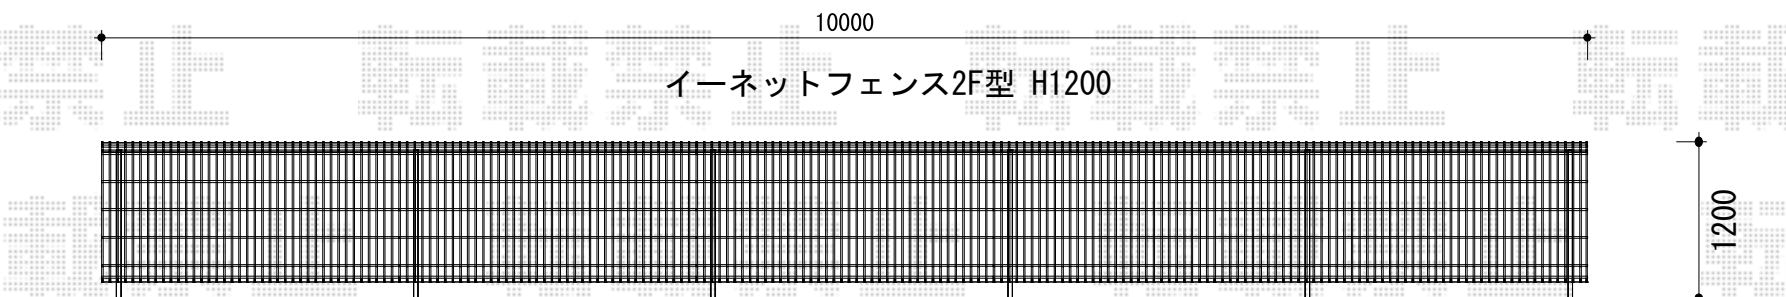

[計画施工図]