


カーポート 施工概略図

YKK AP レイナポートグラン 縦連棟 積雪~20cm対応
 幅= 2,550mm
 奥行= 10,064mm
 色: カームブラック
 屋根材: 熱線遮断ポリカーボネート(クリアマット)
 柱仕様: ハイロング柱仕様 (有効高 約2,800mm)

カーポート: YKK AP レイナポートグラン 縦連棟 J51・51-25 28ロング柱

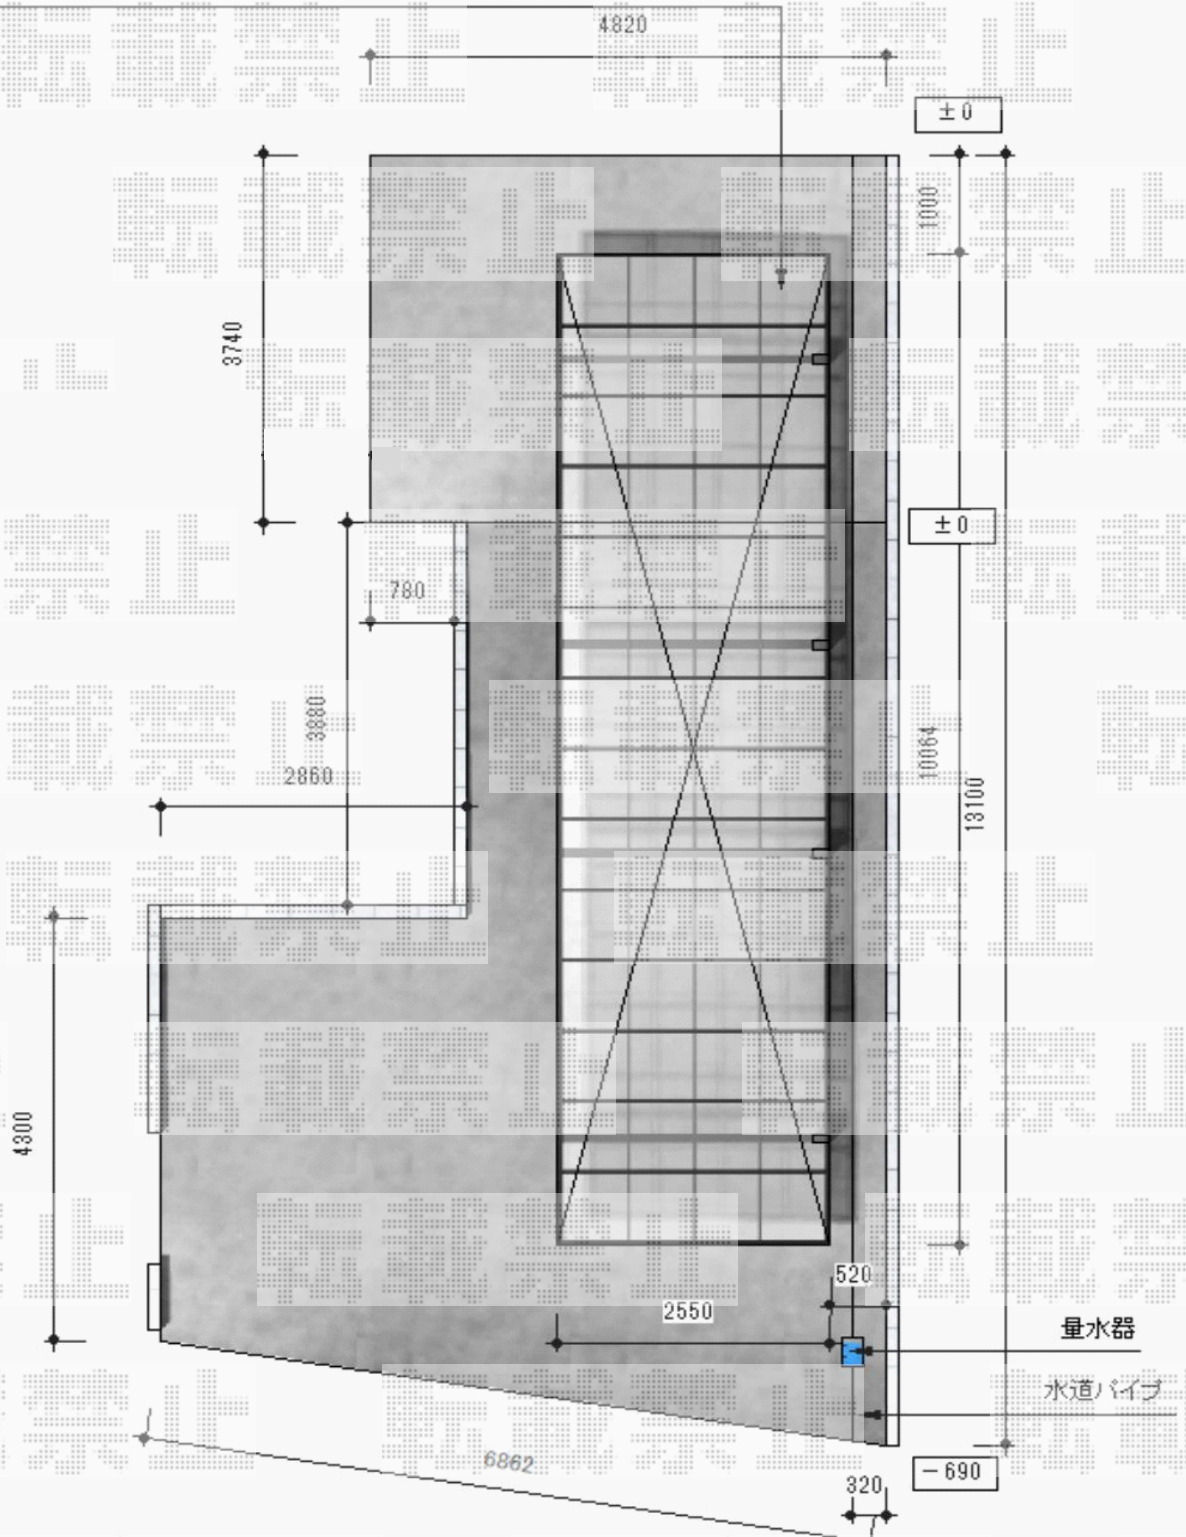

2019-1-570745

担当者

木挽