


門扉+フェンス 施工概略図

YKK AP シンプレオ門扉S1型 たてスリット 両開き 門柱使用
 扉幅 = 700 + 700mm
 扉高 = 1,200mm
 色 : プラチナステン
 錠 : 打掛錠1型
 開き : 内開き

YKK AP ルシアスフェンスF04型 横板 木目カラー 自由柱施工
 本体1枚 (W×H) = T80(1,975mm×720mm) × 5枚
 自由柱 : T80×7本
 エンドキャップ : 4個入り×2セット
 色 : プラチナステン+キャラメルチーク

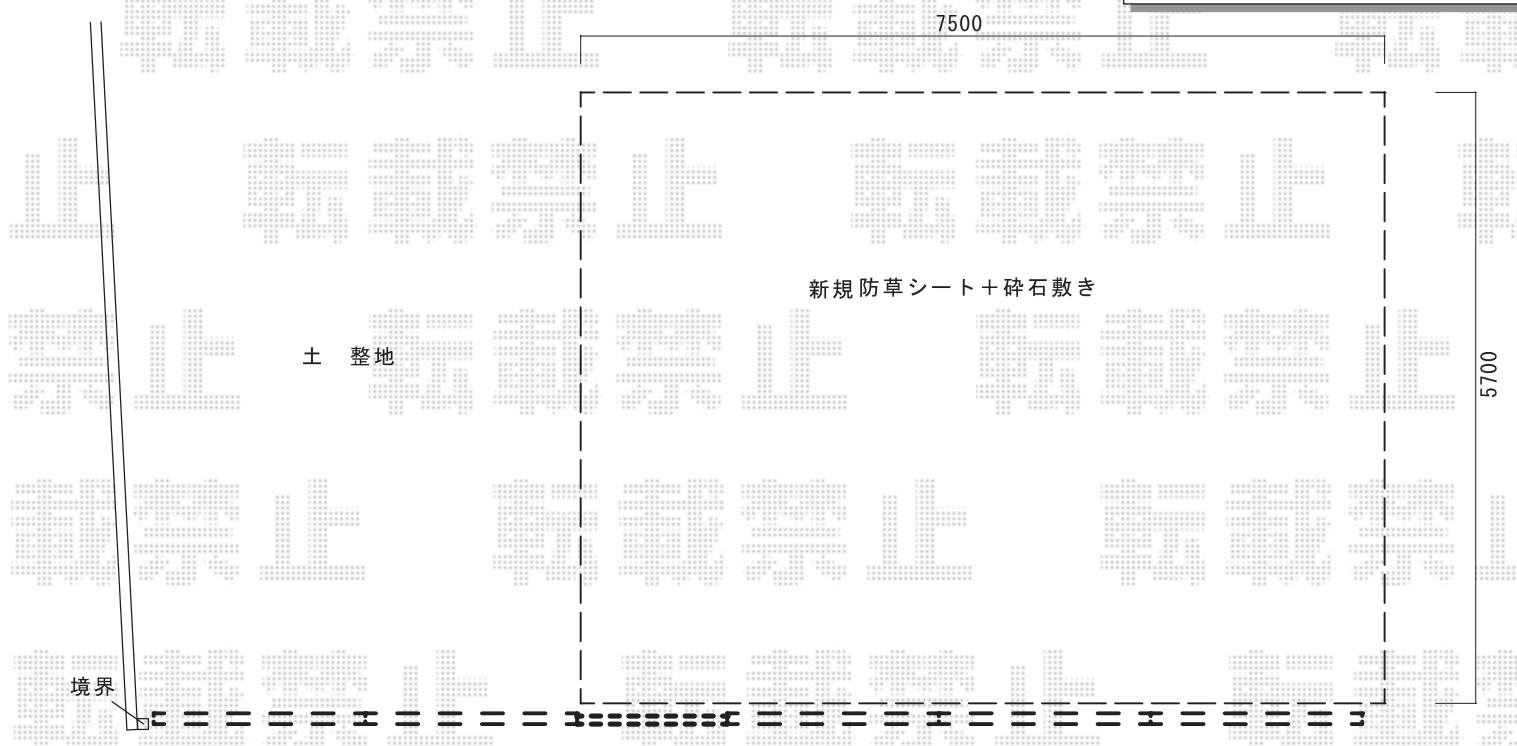

1,975	1,975	1,400	1,975	1,975	1,975	道路
新規フェンス+新規ブロック三段積み		新規門扉	新規フェンス+新規ブロック三段積み			