


# カーポート 施工概略図

YKK AP レイナトリプルポートグラン 積雪~20cm対応  
幅= 8,000mm  
奥行= 5,768mm  
色: ホワイト  
屋根材: 熱線遮断ポリカーボネート (クリアマット/すりガラス調)  
柱仕様: ハイルフ柱仕様 (有効高 約2,355mm)

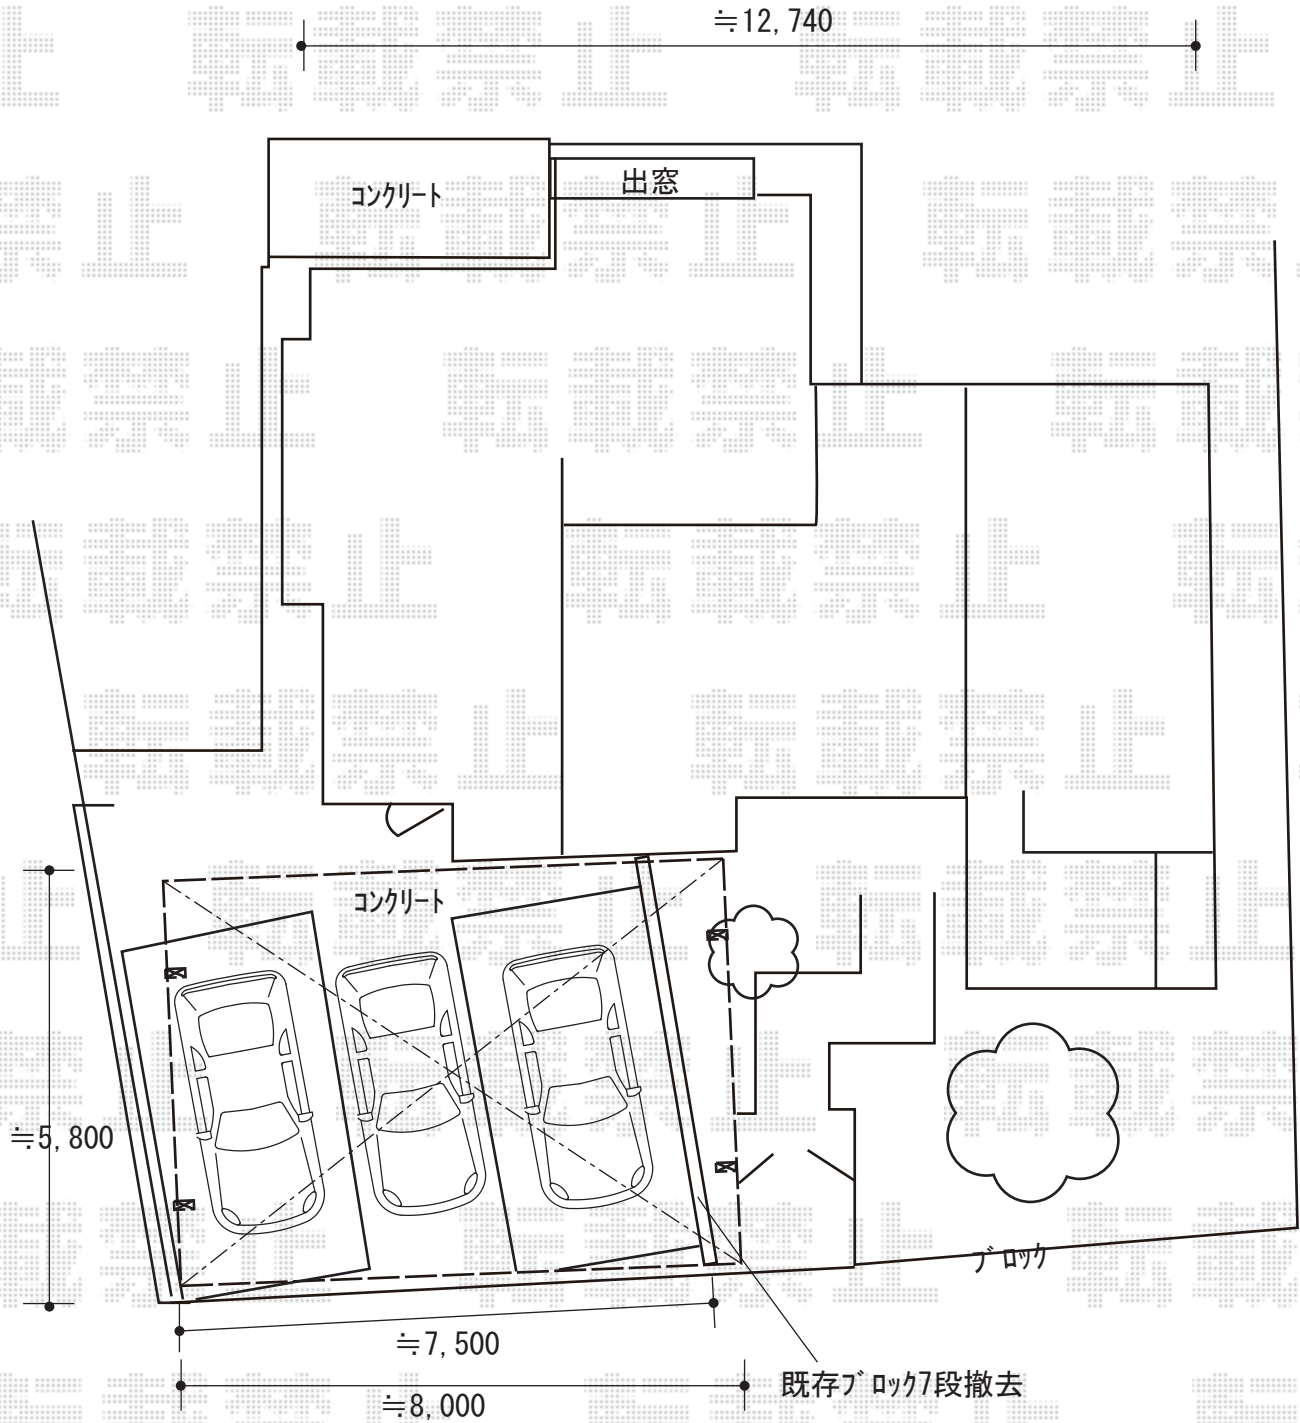

2019-1-570804

担当者

木挽