


カーポート 施工概略図

YKK AP レイナツインポートグラン 積雪~20cm対応
 幅= 5,392mm
 奥行= 5,400mm
 色: ホワイト
 屋根材: ポリカーボネート (トーマイマット)
 柱仕様: 標準柱仕様 (有効高 約2,000mm)

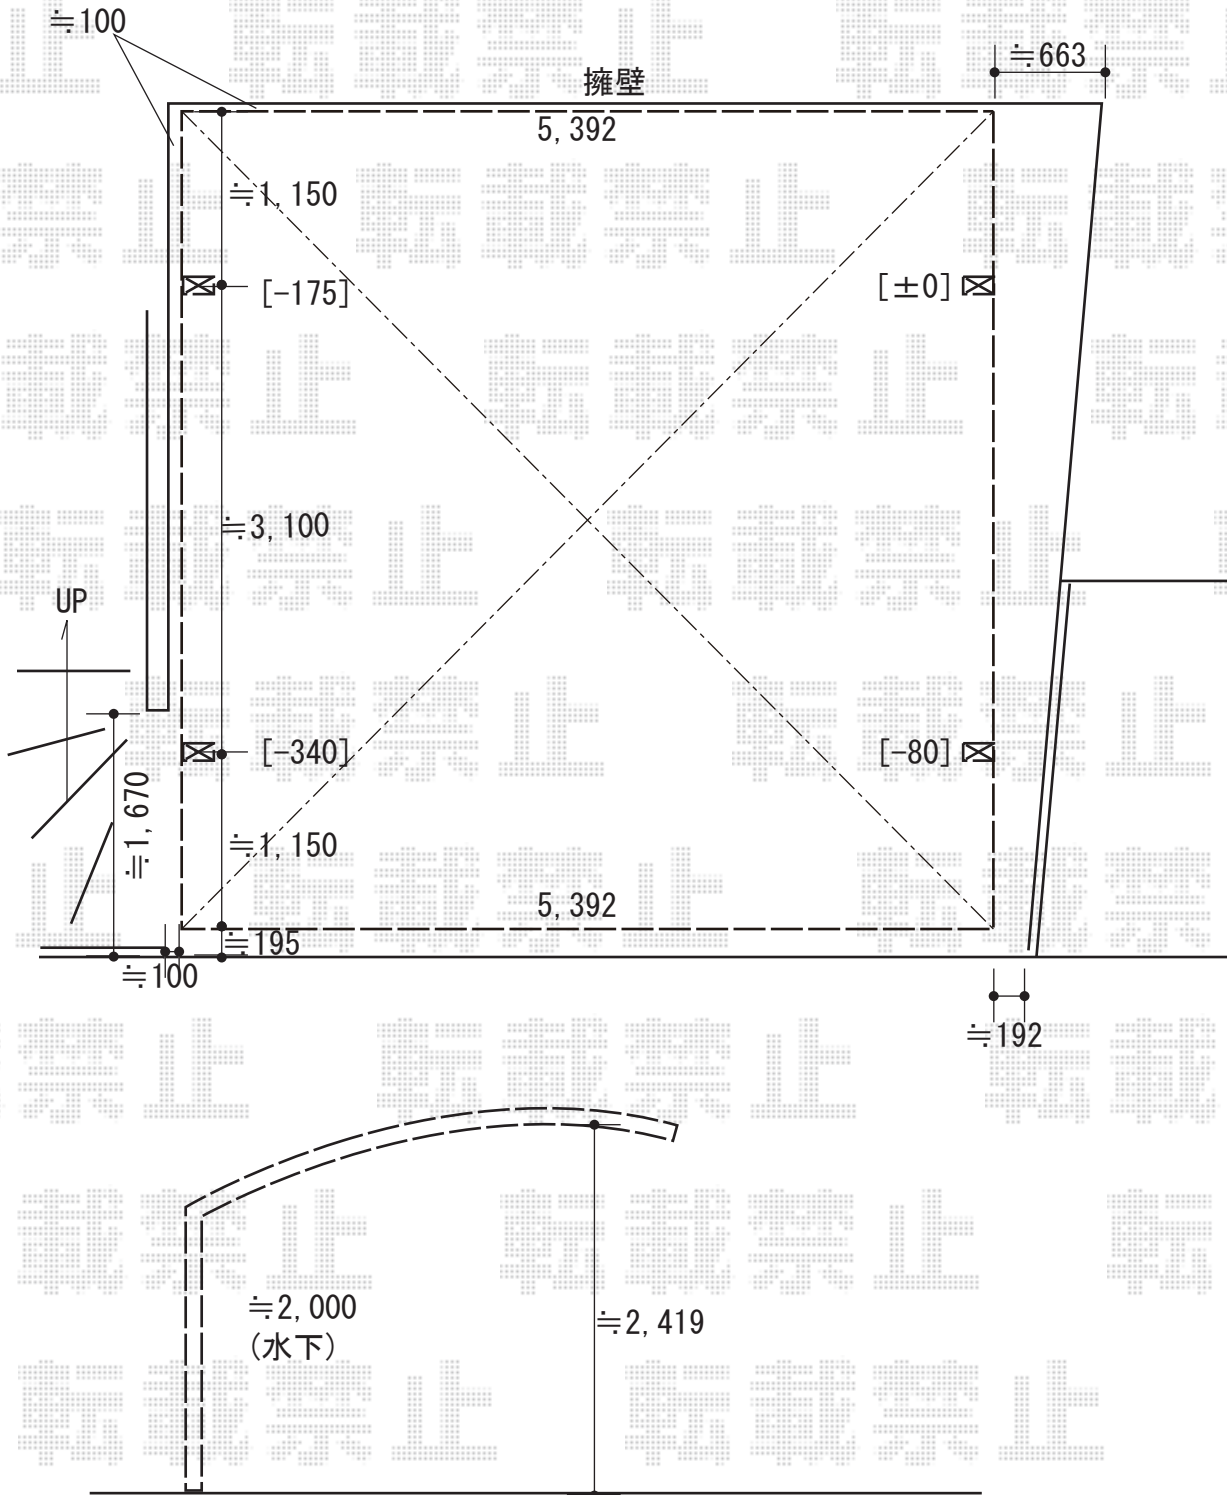

2019-1-570937	担当者	伊野
---------------	-----	----