


サイクルポート 施工概略図

LIXIL ネスカFミニ (フラットスタイル) 積雪~20cm対応
 幅= 2,096mm
 奥行= 2,205mm (3台~5台用)
 色: シャイングレー
 屋根材: ポリカーボネート (クリアマット・すりガラス調)
 柱仕様: ロング柱仕様 (有効高 約2,500mm)

LIXIL ネスカF ミニ 物干しセット 標準 2本入り×1セット
 色: シャイングレー

※納まりはイメージです。

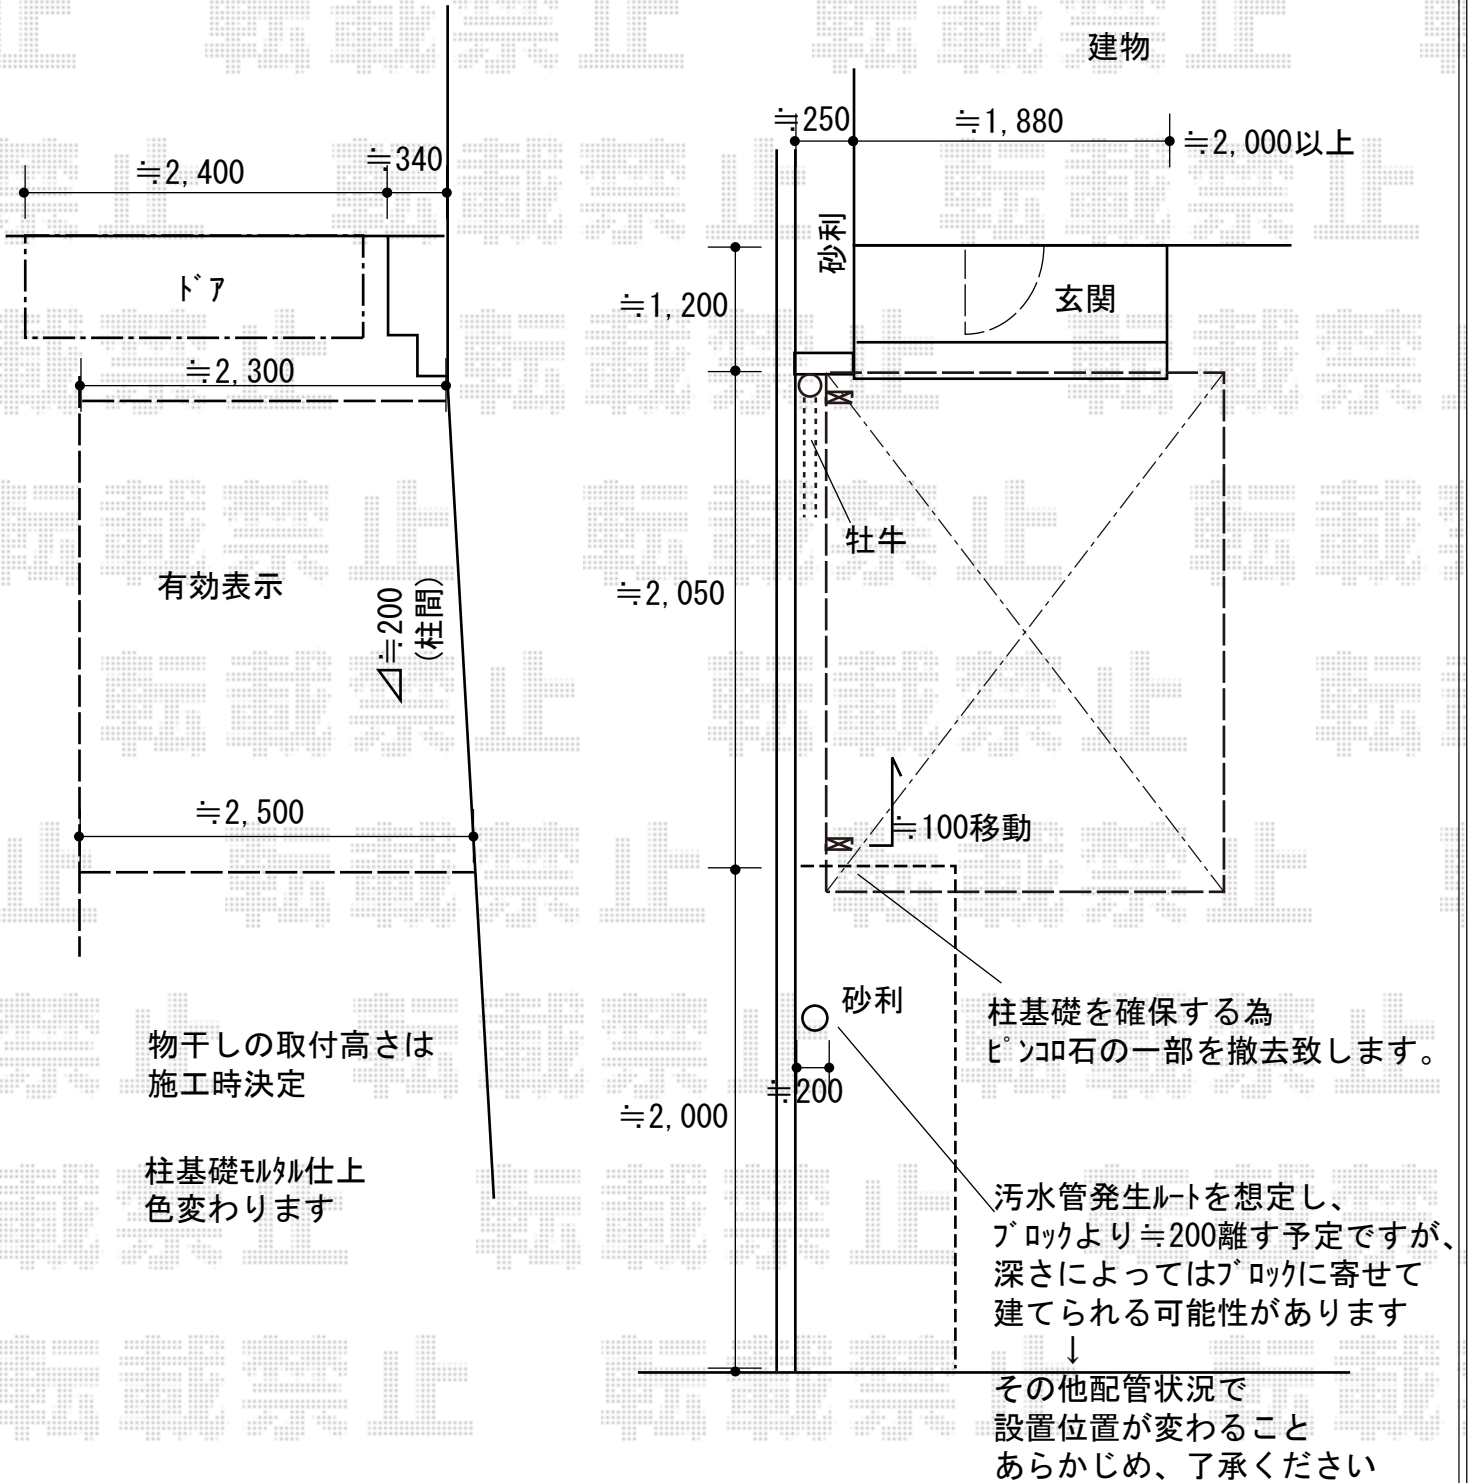

物干しの取付高さは
施工時決定

柱基礎の外仕上
色変わります

柱基礎を確保する為
ピンコロ石の一部を撤去致します。

污水管発生ルート
を想定し、
ブロックより
200mm離す
予定ですが、
深さによっ
てはブロック
に寄せて建
てられる可
能性があり
ます

その他配管
状況で
設置位置
が変わる
こと
あらかじ
め、了承
ください

2019-1-571112

担当者

伊野