


カーポート+フェンス 施工概略図


YKK AP レイナツインポートグランZ 積雪~20cm対応
 幅= 5,392mm
 奥行= 5,052mm
 色： プラチナステン
 屋根材： 熱線遮断ポリカーボネート(クリアマット)
 柱仕様： ハイルフ柱仕様 (有効高 約2,350mm)

YKK AP レイナツインポートグラン 屋根ふき材補強部品 (2セット)
 色： カームブラック *一色のみ

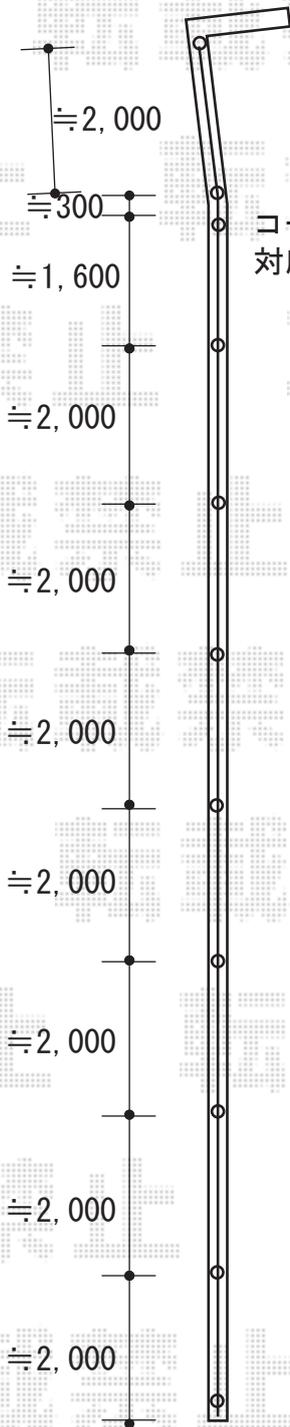

コーナー部分は柱1本で
 対応致します。

積水樹脂 メッシュフェンス M0 間仕切柱
 本体1枚 (W×H) = H1000 (2,000×1,000mm) × 9枚
 支柱： H1000 × 11本
 支柱金具： H1000 × 7セット
 支柱金具末端用： H1000 × 2セット
 支柱金具コーナー用： H1000 × 2セット
 保護キャップ： H1000 × 2セット
 色： ブラウン

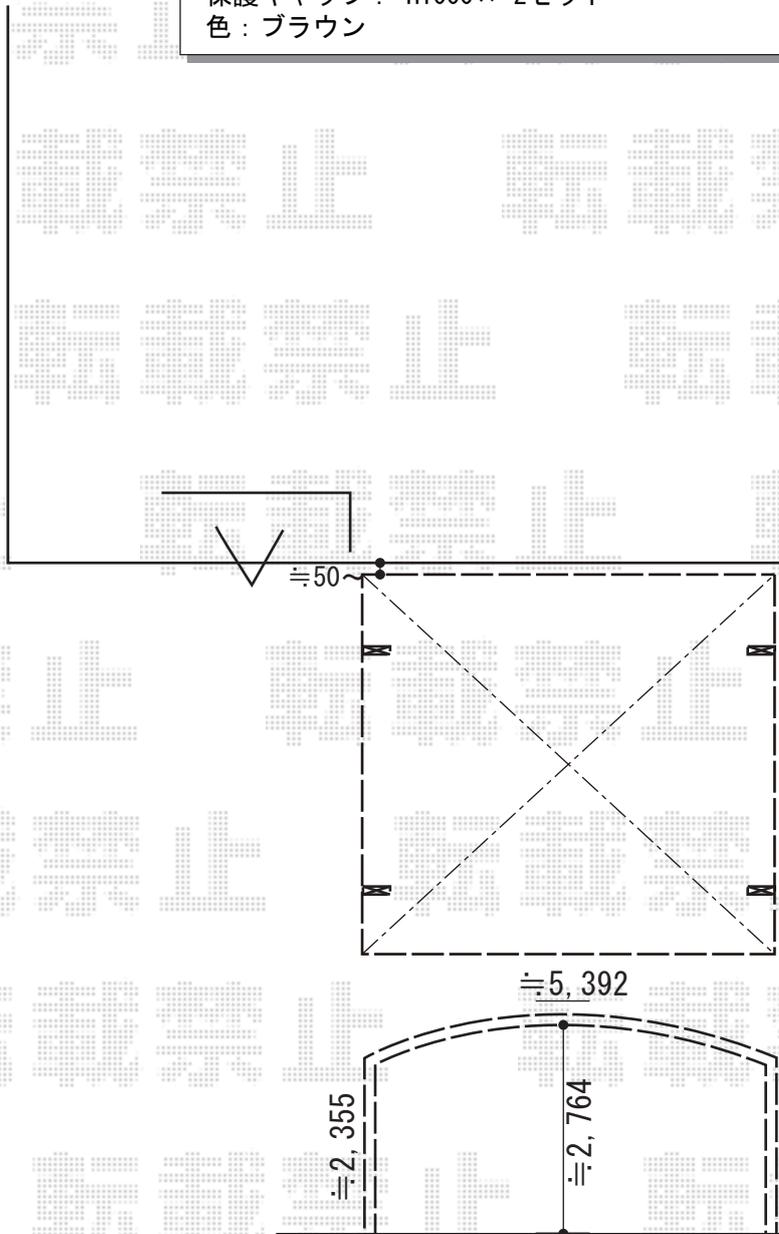

2019-1-571200	担当者	新西
---------------	-----	----