


カーポート+フェンス 施工概略図



YKK AP レイナツインポートグランZ 積雪~20cm対応  
 幅= 5,392mm  
 奥行= 5,052mm  
 色： プラチナステン  
 屋根材： 熱線遮断ポリカーボネート(クリアマット)  
 柱仕様： ハイルーフ柱仕様 (有効高 約2,350mm)

YKK AP レイナツインポートグラン 屋根ふき材補強部品 (2セット)  
 色： カームブラック \*一色のみ

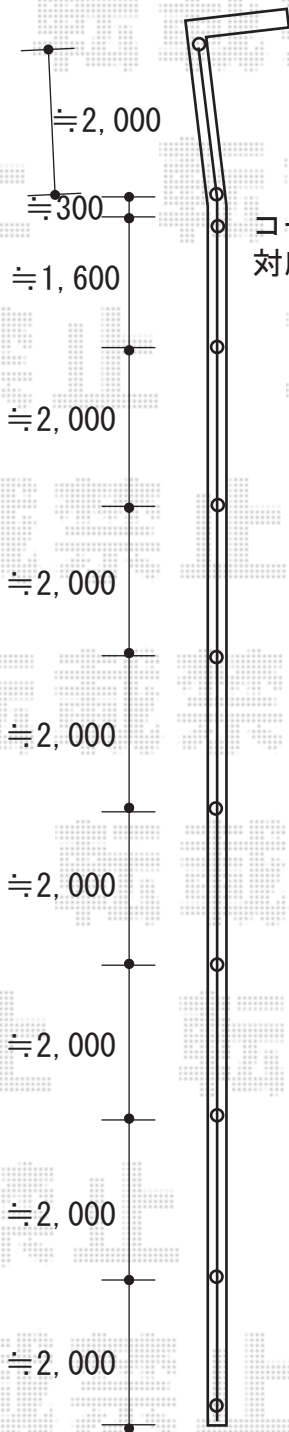

コーナー部分は柱1本で  
 対応致します。

積水樹脂 メッシュフェンス M0 間仕切柱  
 本体1枚 (W×H) = H1000 (2,000×1,000mm) × 9枚  
 支柱： H1000 × 11本  
 支柱金具： H1000 × 7セット  
 支柱金具末端用： H1000 × 2セット  
 支柱金具コーナー用： H1000 × 2セット  
 保護キャップ： H1000 × 2セット  
 色： ブラウン

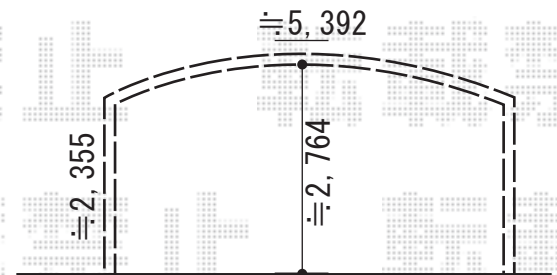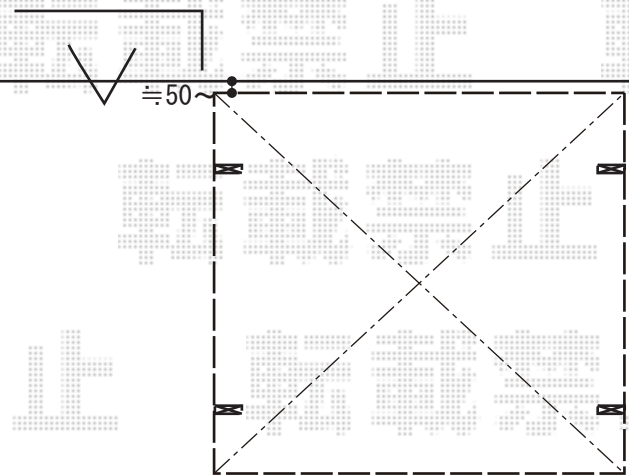

|               |     |    |
|---------------|-----|----|
| 2019-1-571200 | 担当者 | 新西 |
|---------------|-----|----|