

カーポート+バルコニー屋根+カーゲート 施工概略図


LIXIL ネスカR (ラウンドスタイル) 延長 積雪~20cm対応
 幅= 2,999mm
 奥行= 7,098mm
 色: オータムブラウン
 屋根材: ポリカーボネート (クリアブラウン)
 柱仕様: ロング柱25仕様 (有効高 約2,500mm)

YKK AP ヴェクターテラス R型 屋根タイプ 単体 積雪~20cm対応
 間口= 関東間2.0間 (柱芯々3,358mm 屋根幅3,670mm)
 出幅= 5尺 (1,470mm)
 色: ブラウン
 屋根材: ポリカーボネート (スモークブラウン)
 柱仕様: 柱奥行移動タイプ (柱2本)
 施工方法: 下止め仕様
 躯体式バルコニー取付部品: 中間用×2セット

YKK AP ヴェクターテラス 吊り下げ式物干し 標準 2本入り×1セット
 色: ブラウン

四国化成 クレディアコー 1型
 レールタイプ 片開き 電動式 555S
 開口幅= 5,573mm
 全幅= 5,573mm
 たたみ幅= 830mm
 高さ= 1,250mm
 色: ブロンズ
 キャスター数: 3箇所

※納まりはイメージです。

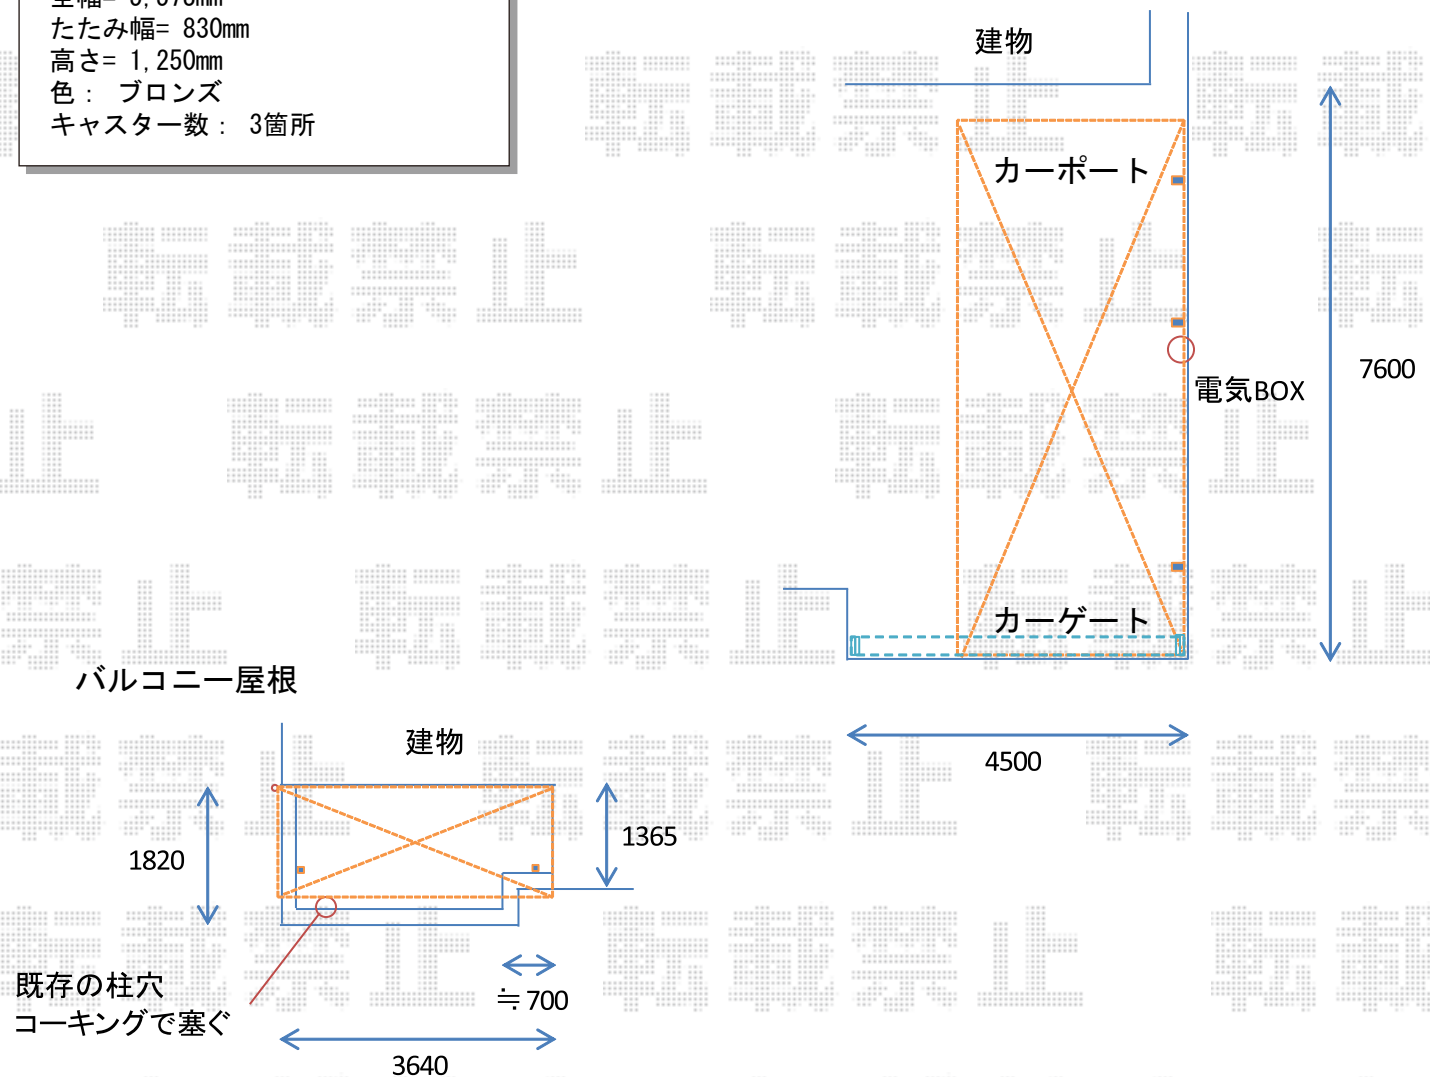

2019-1-571219

担当者

村上 (公)