


カーポート・サイクルポート 施工概略図

三協アルミ スカイリード 片側支持 積雪～20cm対応
 幅= 3,050mm 奥行= 5,000mm
 色：アーバングレー
 屋根材：熱線遮断ポリカーボネート（かすみ調）
 柱仕様：H25（有効高 約2,500mm）

三協アルミ カムフィエース ミニ 積雪～20cm対応
 幅= 2,100mm 奥行= 2,167mm(3台用)
 色：アーバングレー
 屋根材：熱線遮断ポリカーボネート（かすみ調）
 柱仕様：H18（有効高 約1,800mm）

※納まりはイメージです。

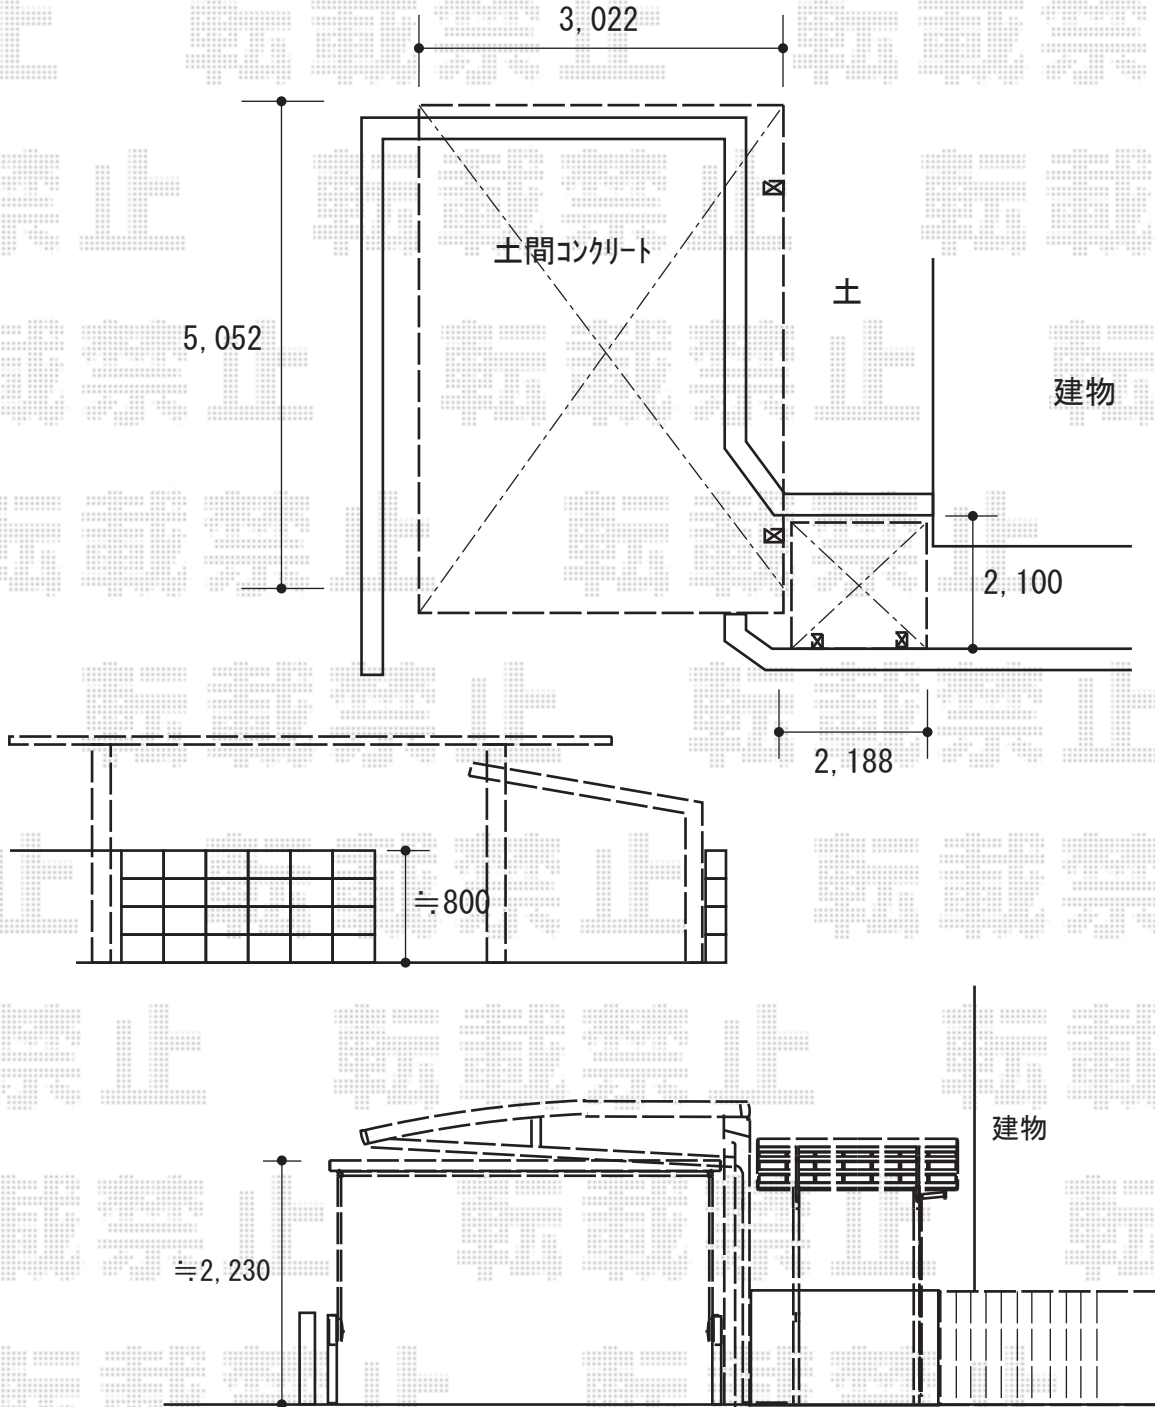

雨樋は外観奥側に設置致します。

2019-1-571243

担当者

新西