


カーポート 施工概略図

YKK AP 【1】 【2】 エフルージュ ワン100 積雪～100cm対応  
 幅= 3,035mm  
 奥行= 5,065mm  
 色： プラチナステン  
 屋根材： ポリカーボネート（トーマイマツ/すりガラス調）  
 柱仕様： ハイルフ柱仕様（有効高 約2,300mm）

境界擁壁テラス  
 (芯が境界) →

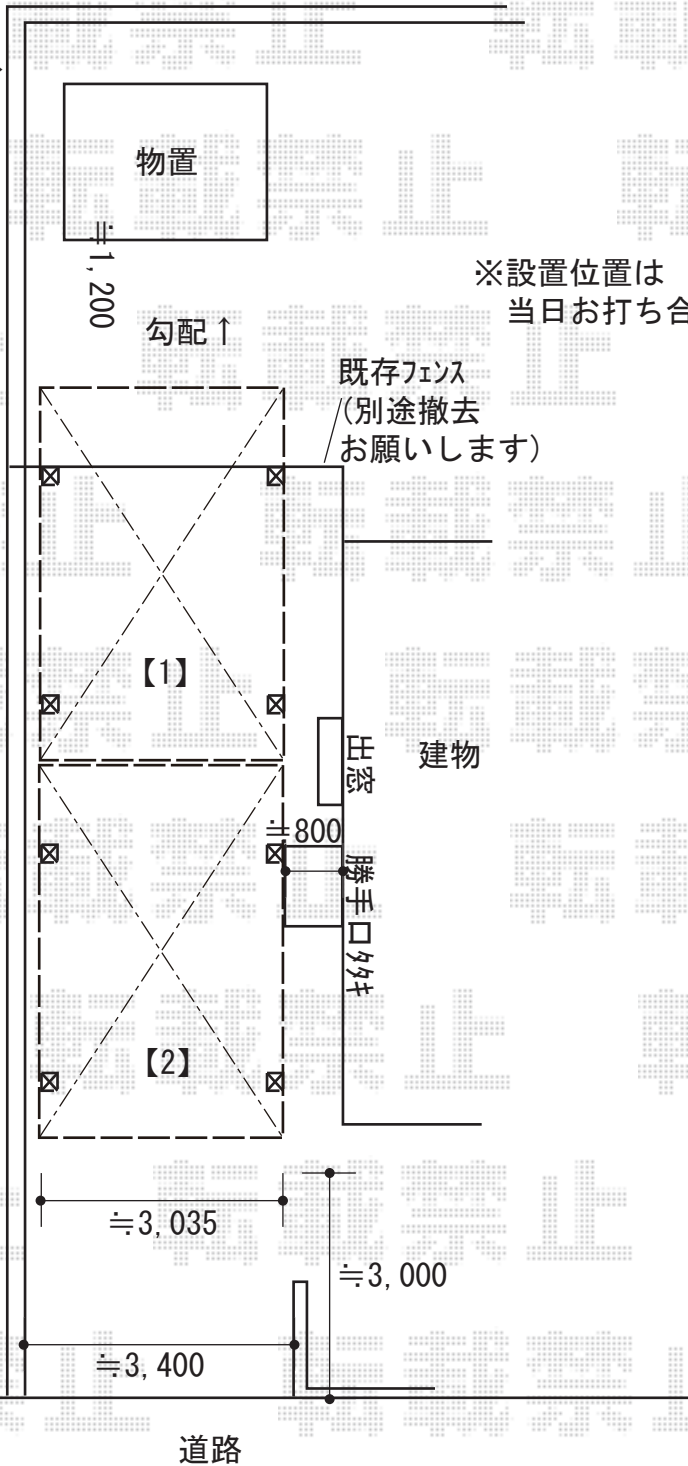

※設置位置は  
 当日お打ち合わせをお願いします

2019-1-571312

担当者

木挽