


カーポート 施工概略図

YKK AP 【1】 【2】 エフルージュ ワン100 積雪～100cm対応
 幅= 3,035mm
 奥行= 5,065mm
 色： プラチナステン
 屋根材： ポリカーボネート（トーマイマット/すりガラス調）
 柱仕様： ハイルフ柱仕様（有効高 約2,300mm）

境界擁壁テラス
 (芯が境界) →

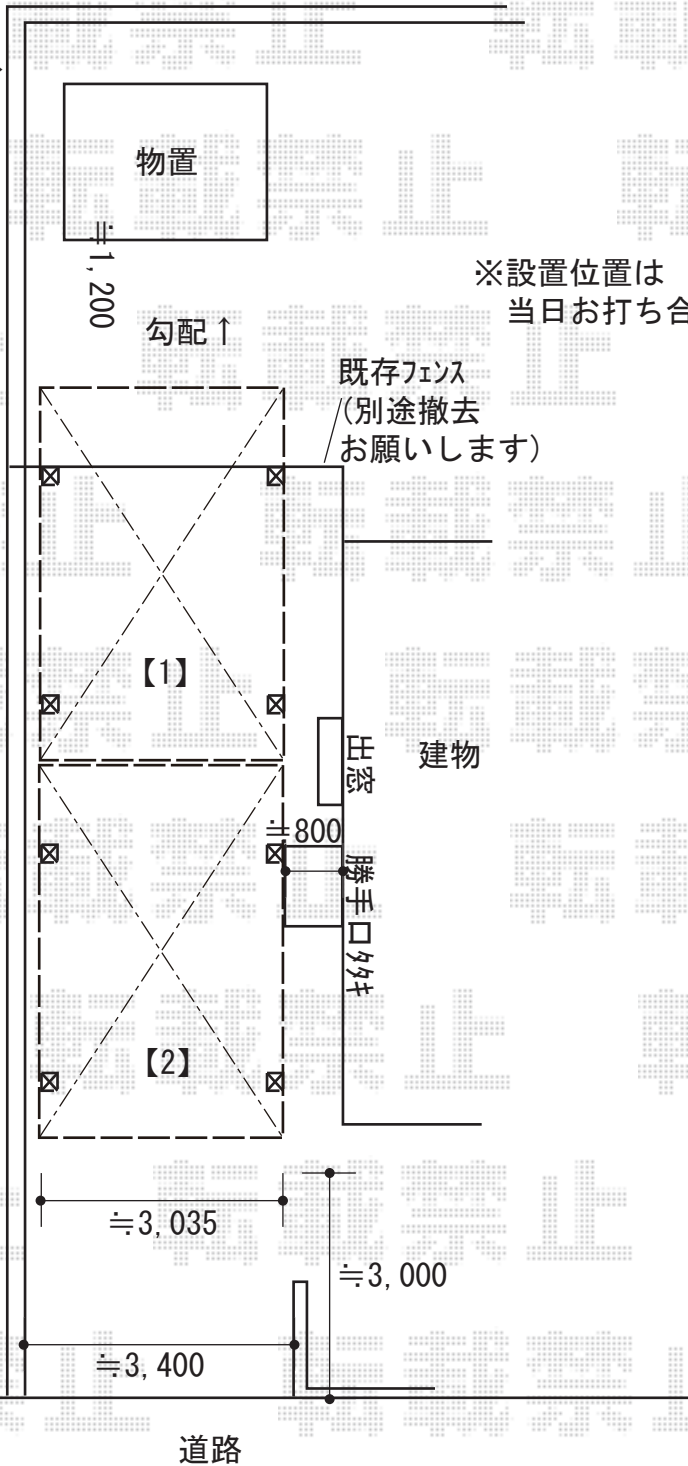

※設置位置は
 当日お打ち合わせをお願いします

既存フェンス
 (別途撤去
 お願いします)

建物

出入口

勝手口外

道路

2019-1-571312	担当者	木挽
---------------	-----	----