


カーポート 施工概略図

LIXIL(トステム) テリオスポートIII 1500 2台用 角柱4本柱 積雪~50cm対応
幅= 5,484mm
奥行= 5,453mm
色: ブラック
屋根材: スチール折板 (ペフ無/t0.8mm) *別途算出
柱仕様: ロング柱25仕様 (有効高 約2,500mm)
横材: 無し

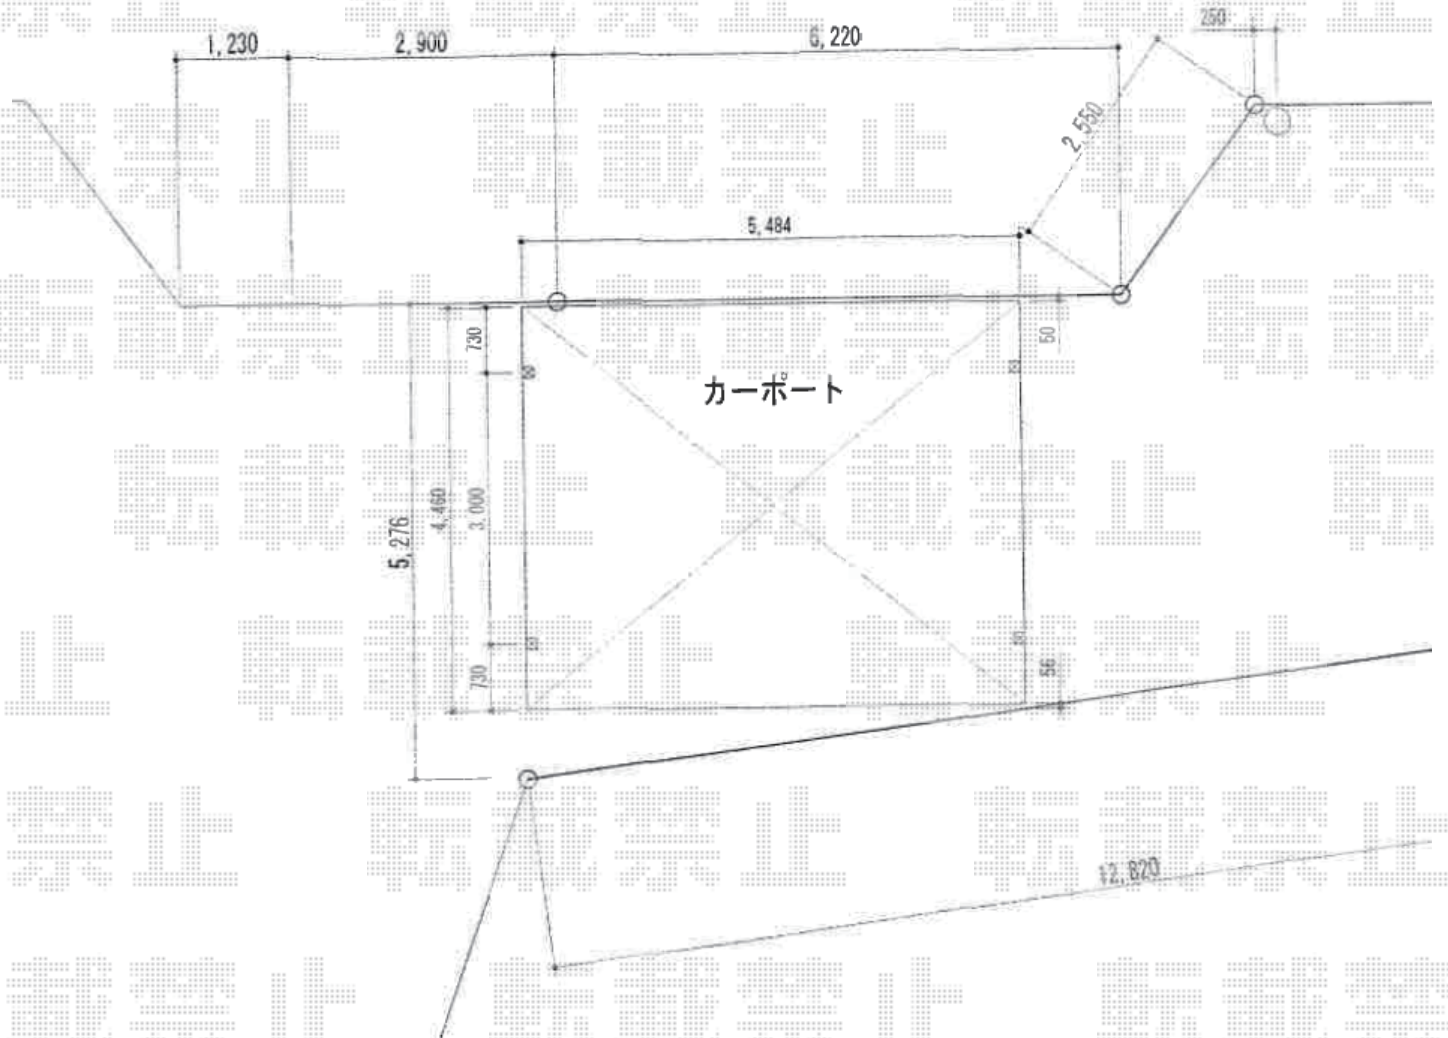

2019-1-571332

担当者

木挽