



フェンス 施工概略図

Value Select 【A】 ミエッタフェンス 防犯たて格子タイプ 自由柱施工
 本体1枚 (W×H) = (1,975×720mm) × 6枚
 自由柱: T80 × 7本
 端部キャップ: × 1セット
 色: ノーブルステン

YKK AP 【B】 シンプルオ門扉T1型 縦格子 片開き 門柱使用
 扉幅 = 700mm
 扉高 = 1,200mm
 色: プラチナステン
 錠: 打掛錠2型
 開き: 内開き

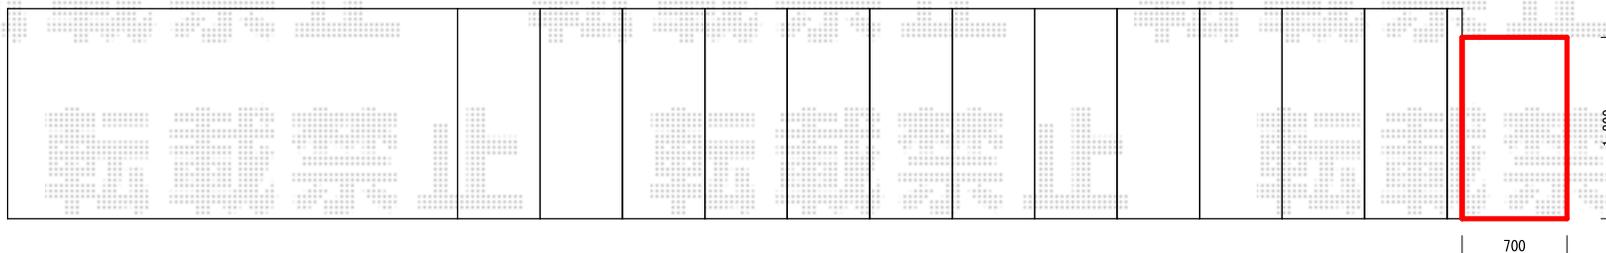

【B】 シンプルオ門扉T1型

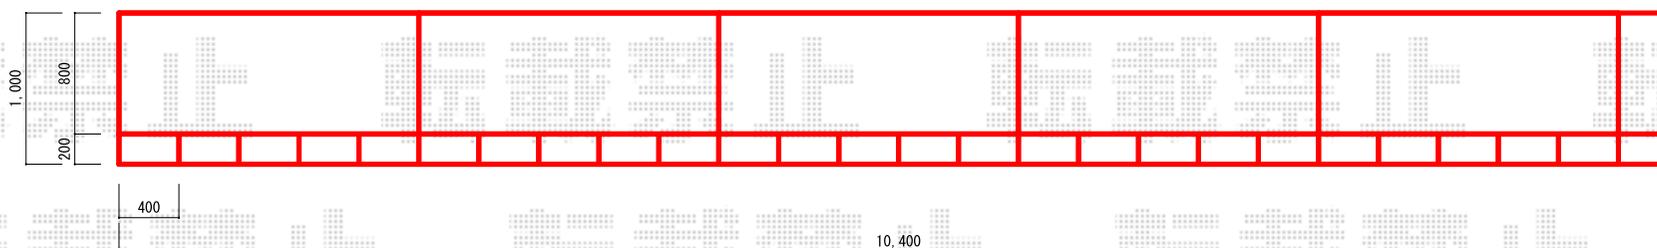

【A】 ミエッタフェンス