


フェンス/門扉 施工概略図

Value Select ミエーネフェンス 目隠しルーバータイプ 2段支柱 自立建て用 (パネル2段)
 本体1枚 (W×H) = T80 (1,975mm×720mm) × 16枚
 2段支柱 (独立専用) : T150 (1,522.5mm) × 10本
 目隠しコーナー継手 : T80 × 2セット
 端部キャップ : 4セット
 色 : プライツシルバー

YKK AP シンプレオ門扉5型 横目隠し 片開き 門柱使用
 扉幅 = 800mm
 扉高 = 1,400mm
 色 : ピュアシルバー
 錠 : 打掛錠1型
 開き : 外開き

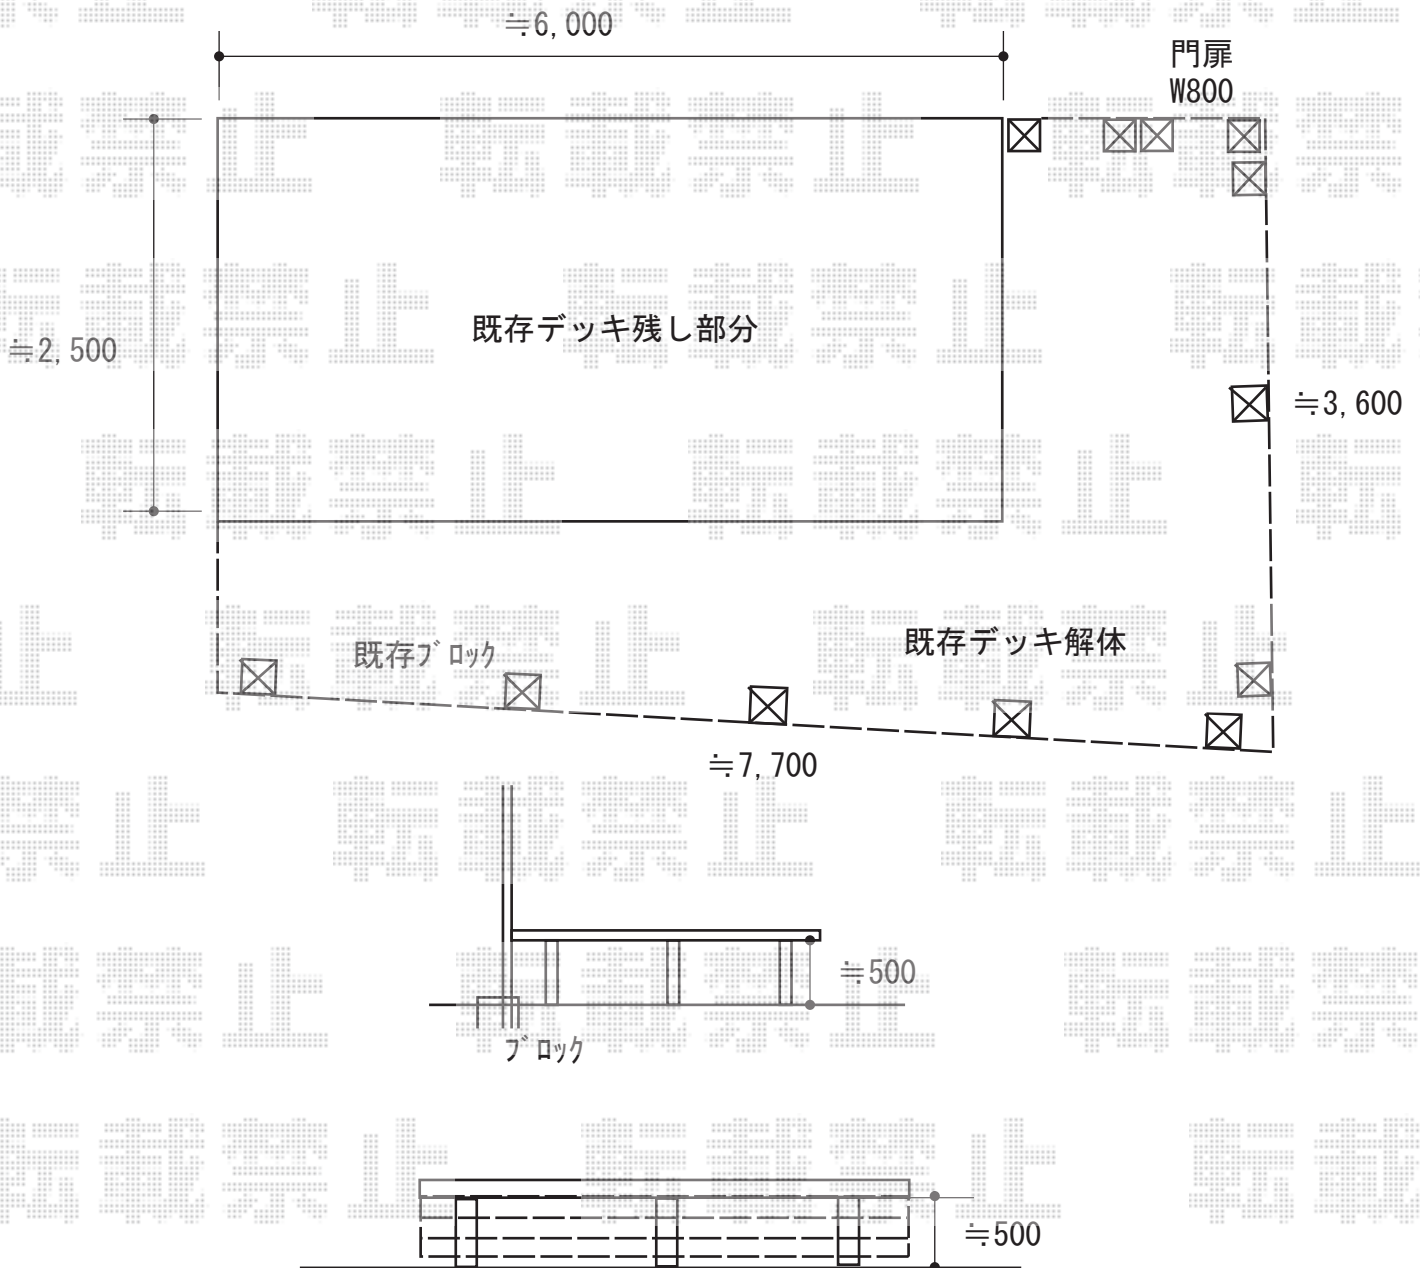

2019-1-571479

担当者

安田