


カーポート 施工概略図

Value Select プレシオスポート 縦連棟 積雪~20cm対応
幅= 2,700mm
奥行= 10,064mm
色： グレースブラウン
屋根材： ポリカーボネート（スカイブルー）
柱仕様： ハイルーフ柱仕様（有効高 約2,250mm）

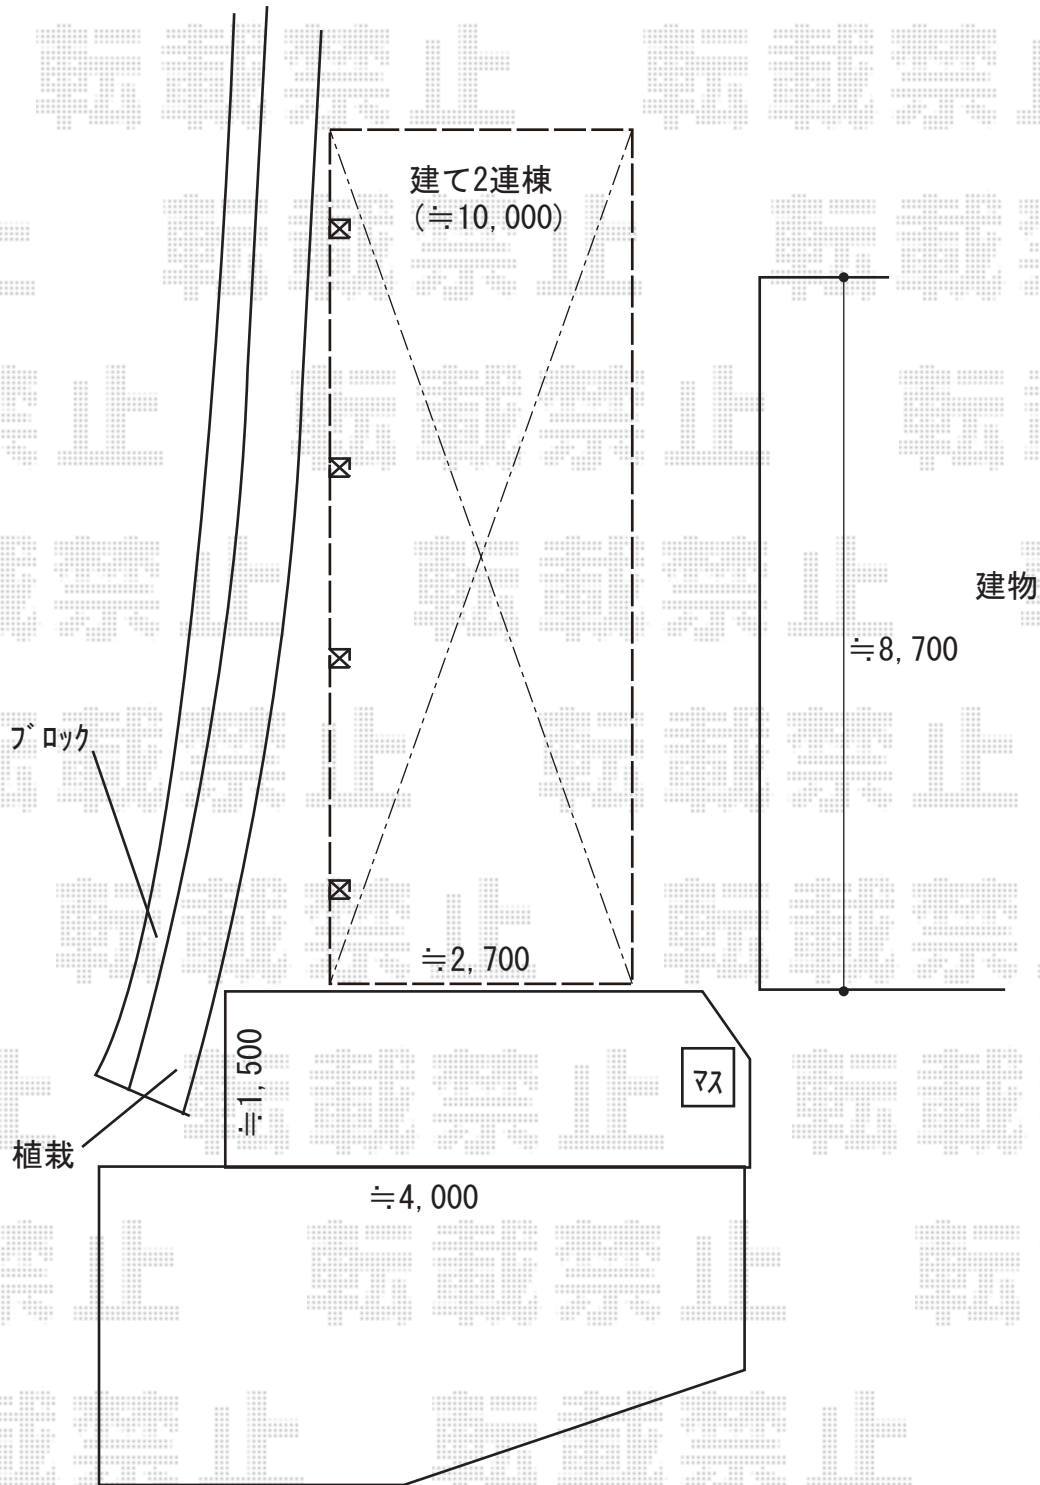

2019-1-571483

担当者

村上（公）