


カーポート 施工概略図

YKK AP レイナポートグラン50 積雪～50cm対応
幅= 2,700mm
奥行= 5,768mm
色： プラチナステン
屋根材： 熱線遮断ポリカーボネート(クリアマット)
柱仕様： ハイルーフ柱仕様(有効高 約2,350mm)

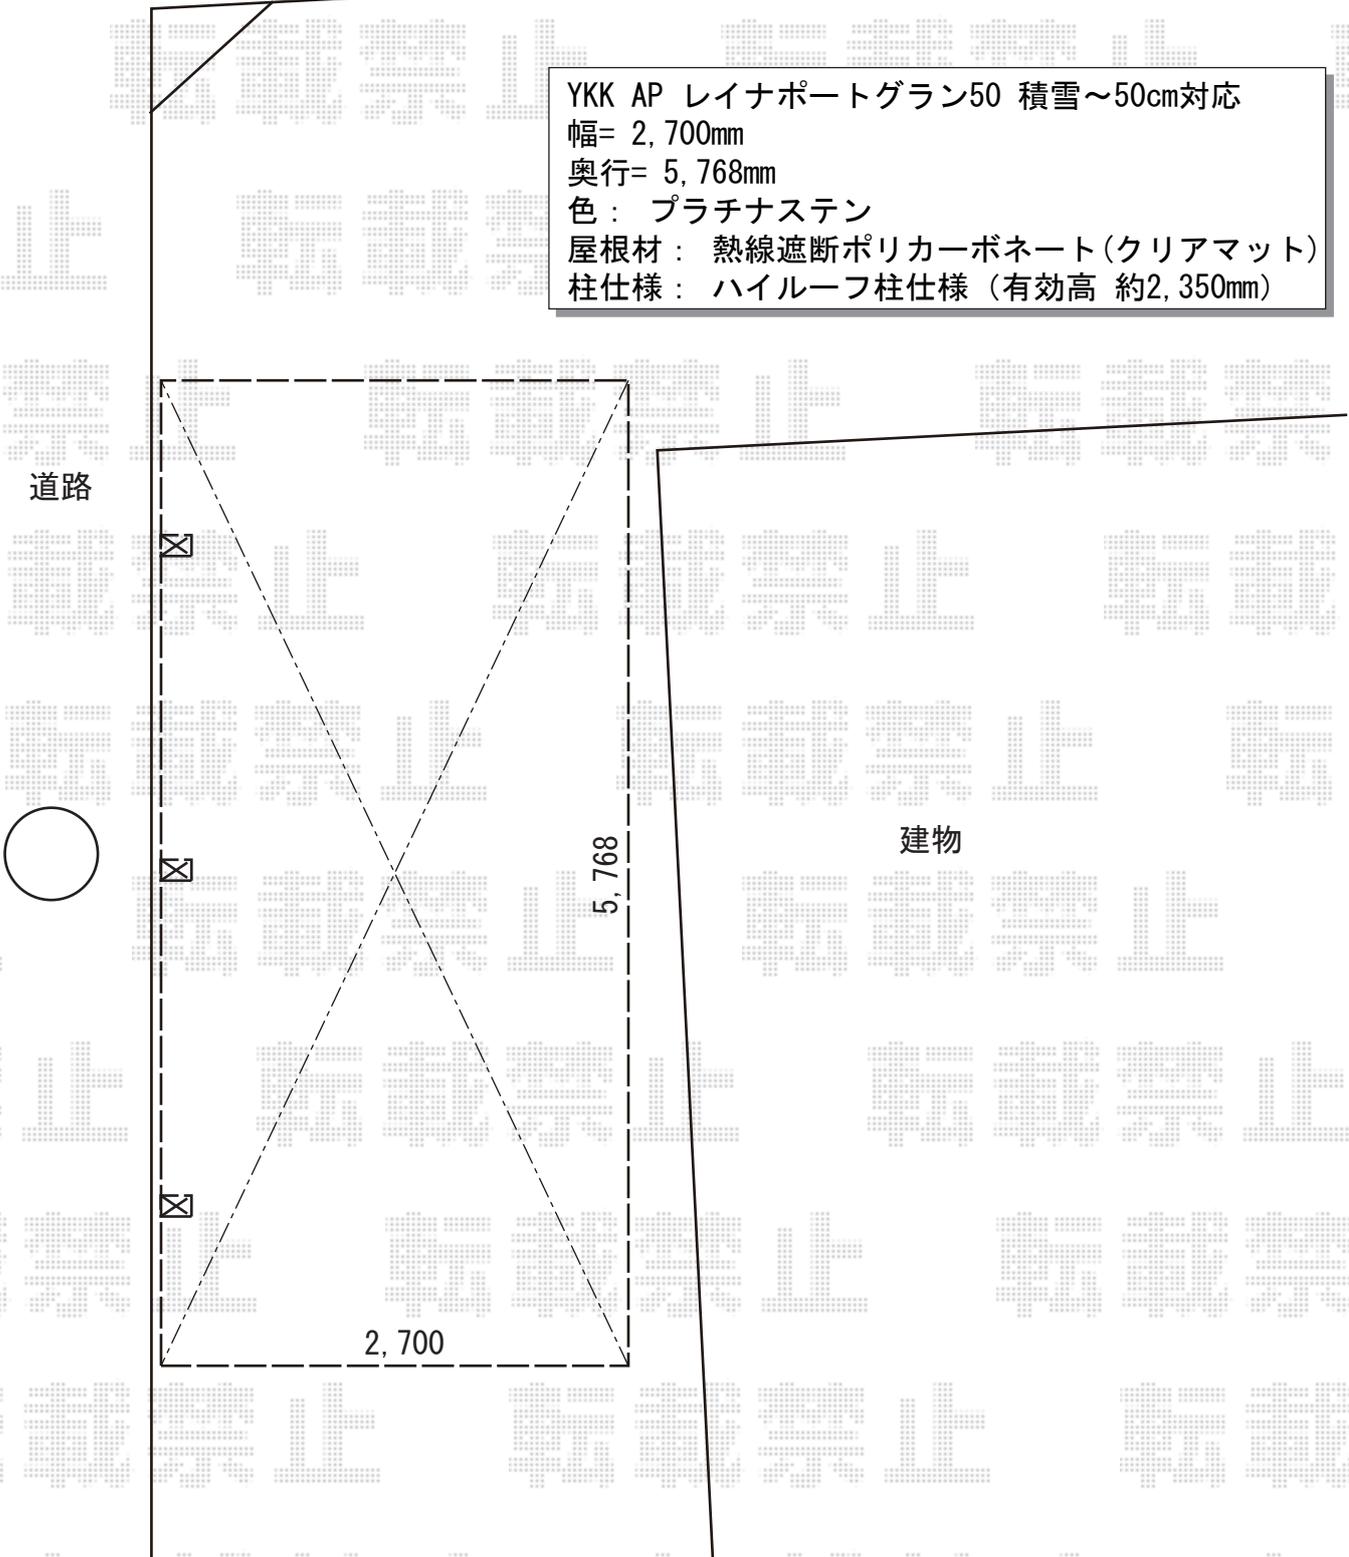

2019-1-571535

担当者

新西