


カーポート・フェンス 施工概略図

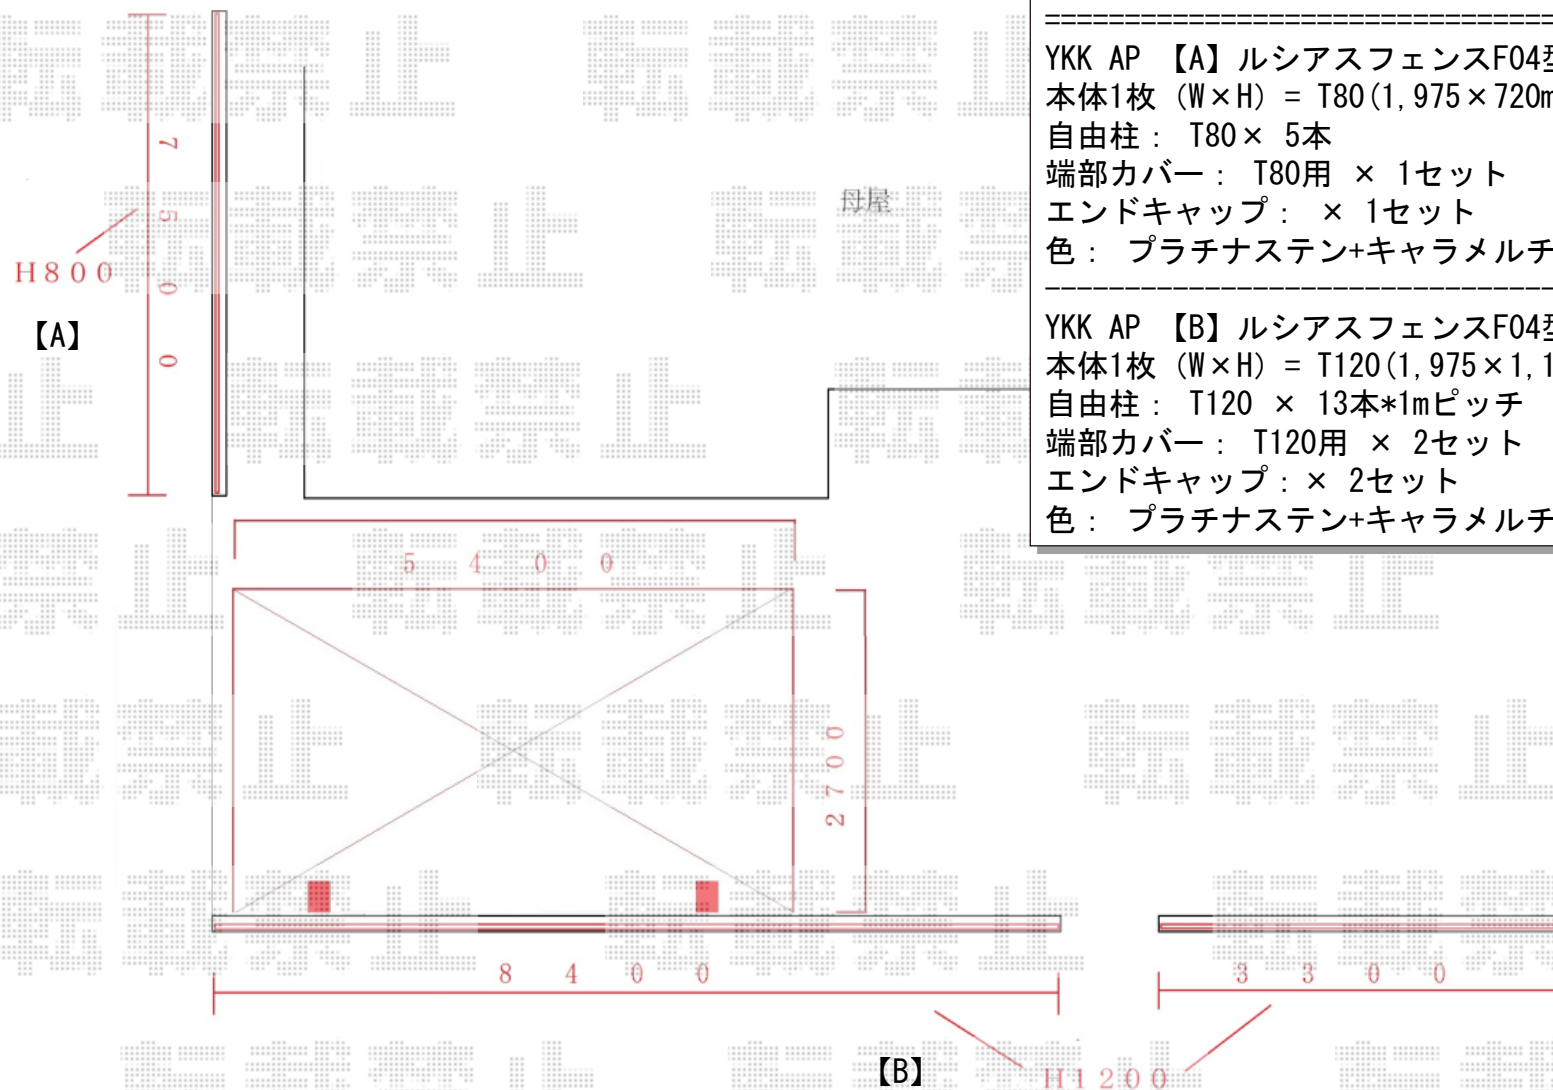

YKK AP レイナポートグラン 積雪～20cm対応

幅= 2,700mm

奥行= 5,400mm

色： プラチナステン

屋根材： ポリカーボネート（スモークブラウン）

柱仕様： 標準柱仕様（有効高 約2,000mm）

YKK AP 【A】ルシラスフェンスF04型 横板 木目カラー 自由柱施工

本体1枚 (W×H) = T80(1,975×720mm) × 4枚

自由柱： T80 × 5本

端部カバー： T80用 × 1セット

エンドキャップ： × 1セット

色： プラチナステン+キャラメルチーク

YKK AP 【B】ルシラスフェンスF04型 横板 木目カラー 自由柱施工

本体1枚 (W×H) = T120(1,975×1,120mm) × 6枚

自由柱： T120 × 13本*1mピッチ

端部カバー： T120用 × 2セット

エンドキャップ： × 2セット

色： プラチナステン+キャラメルチーク