


カーポート 施工概略図

YKK AP レオンポートneo 2台用 角柱4本柱 積雪~50cm対応
幅= 4,911mm
奥行= 5,966mm
色： プラチナステン
屋根材： スチール折板（シルバー/ペフ無/t0.6mm）*5枚/別途算出
屋根材： ポリカ折板（幅W600）*3ユニット/別途算出
柱仕様： ハイルフ柱仕様（有効高 約2,950mm）
横材： 無し

※柱位置のご確認を
お願い致します

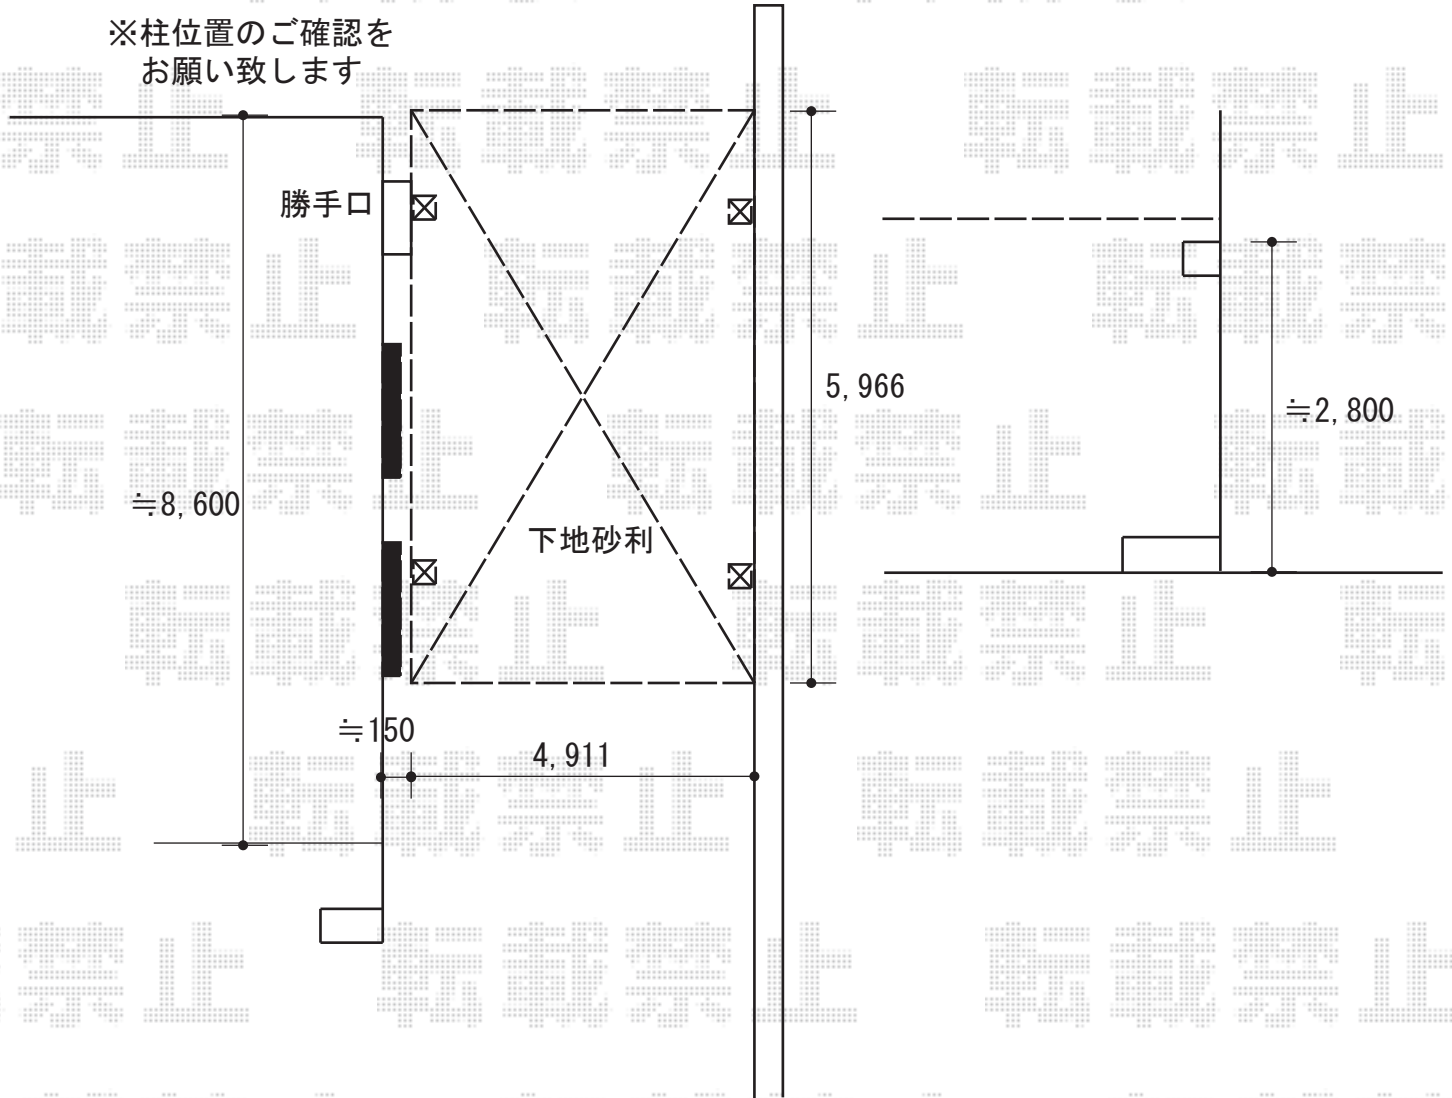

2019-1-571771

担当者

伊野